




【資料1】R6.8月時点

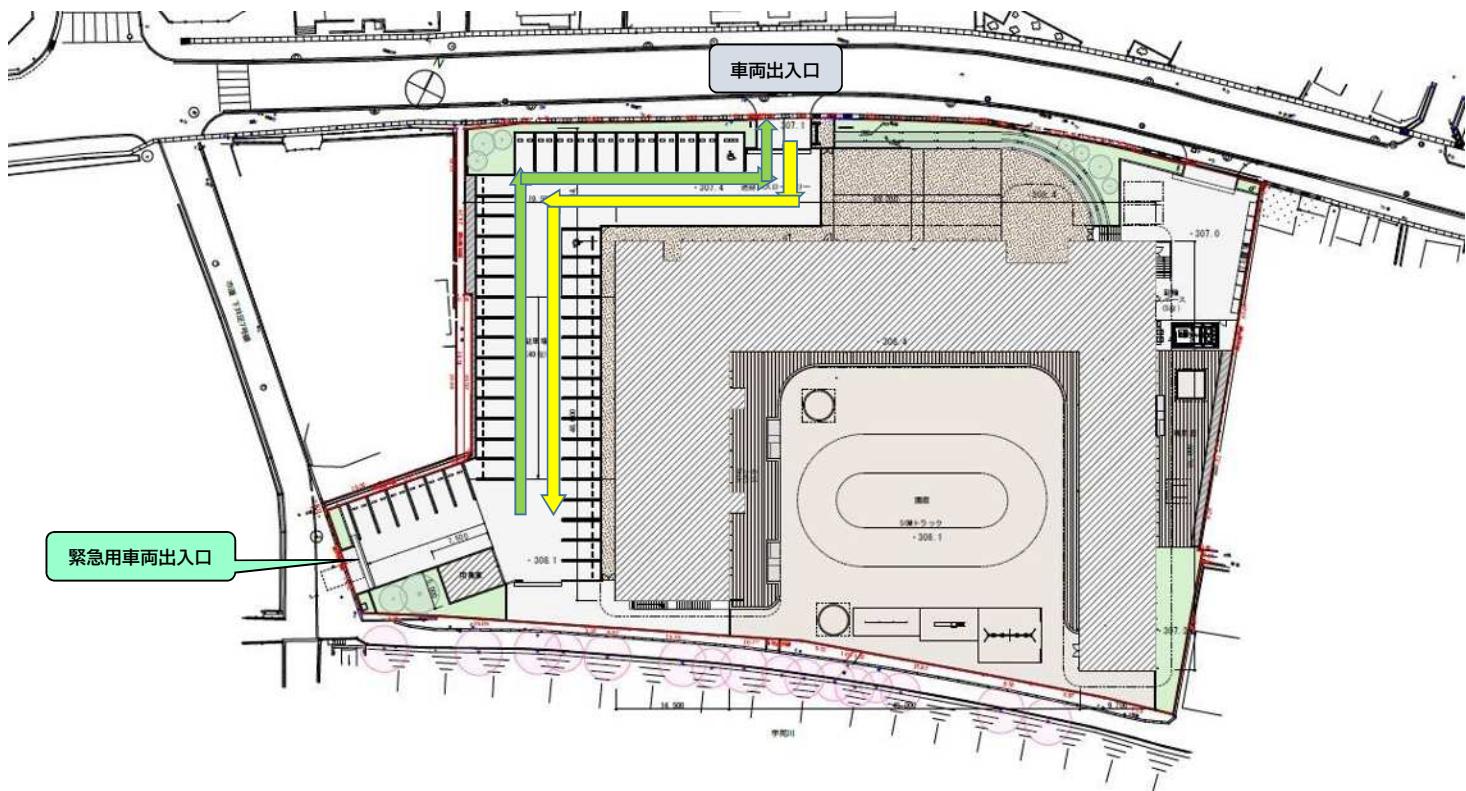


【資料2】R7.1月時点

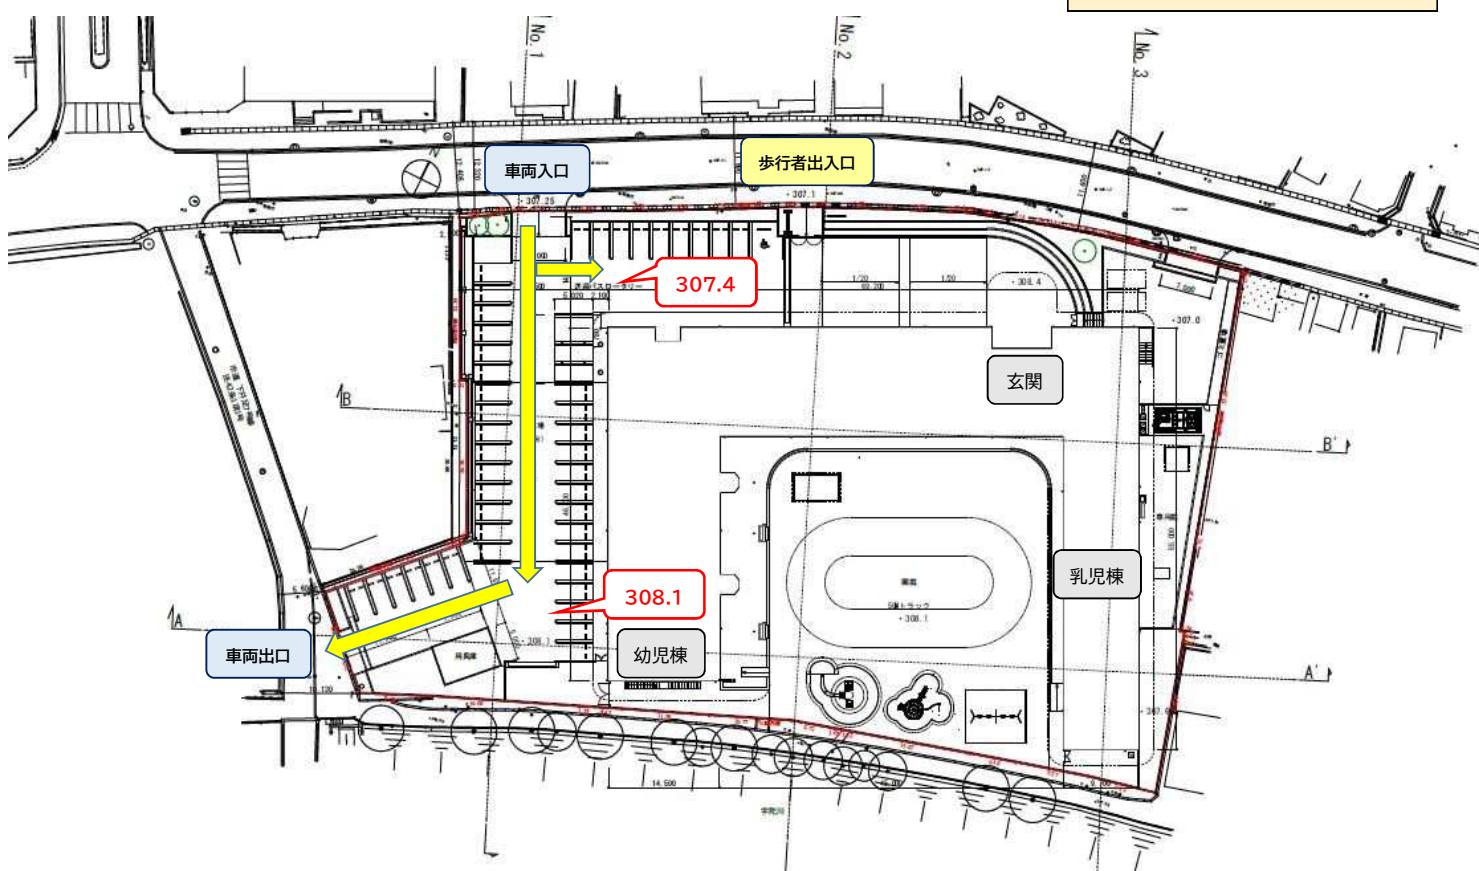


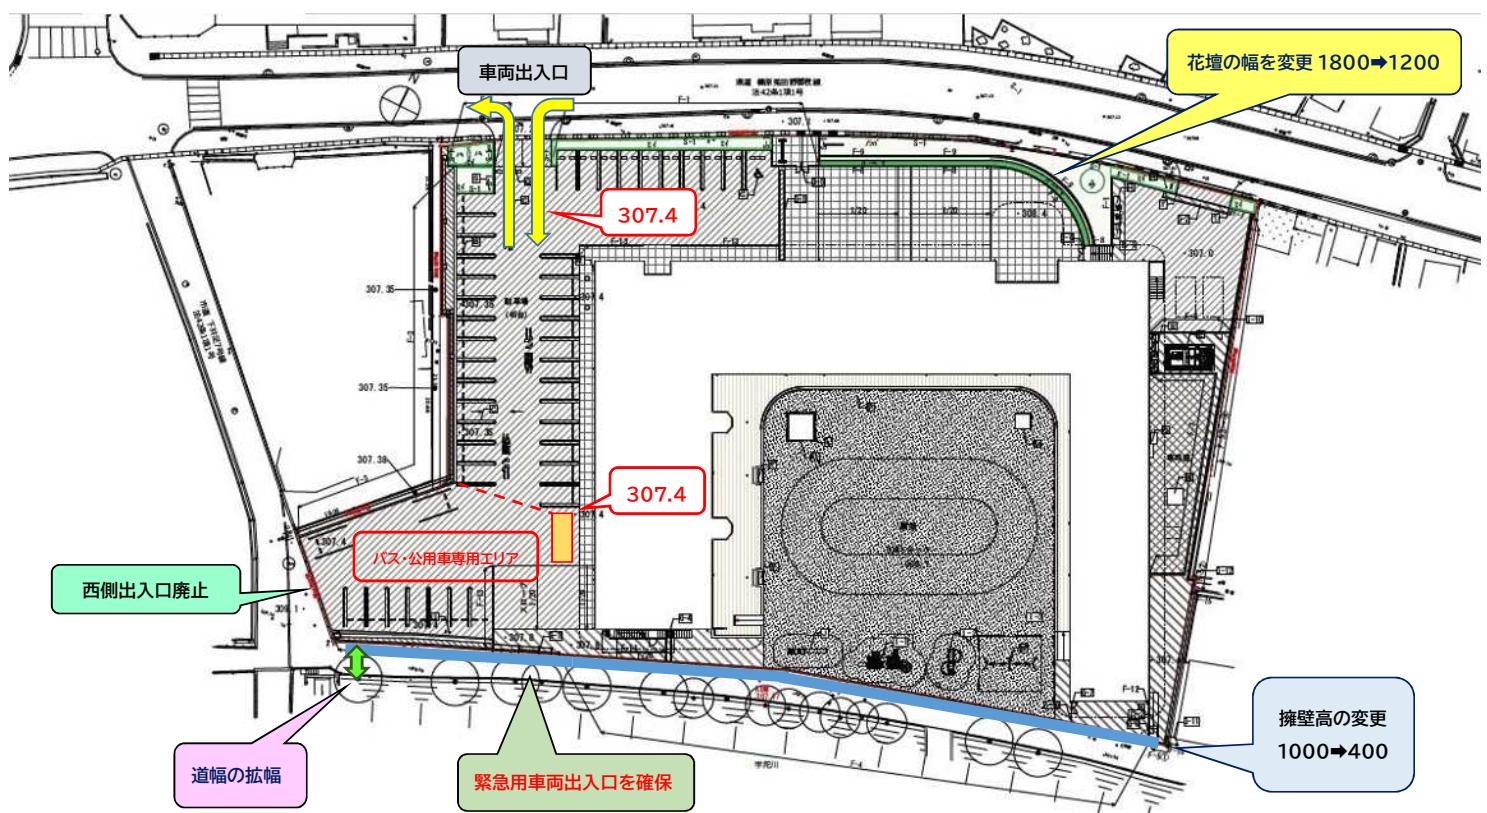

【資料4】排水計画：R6.8月時点

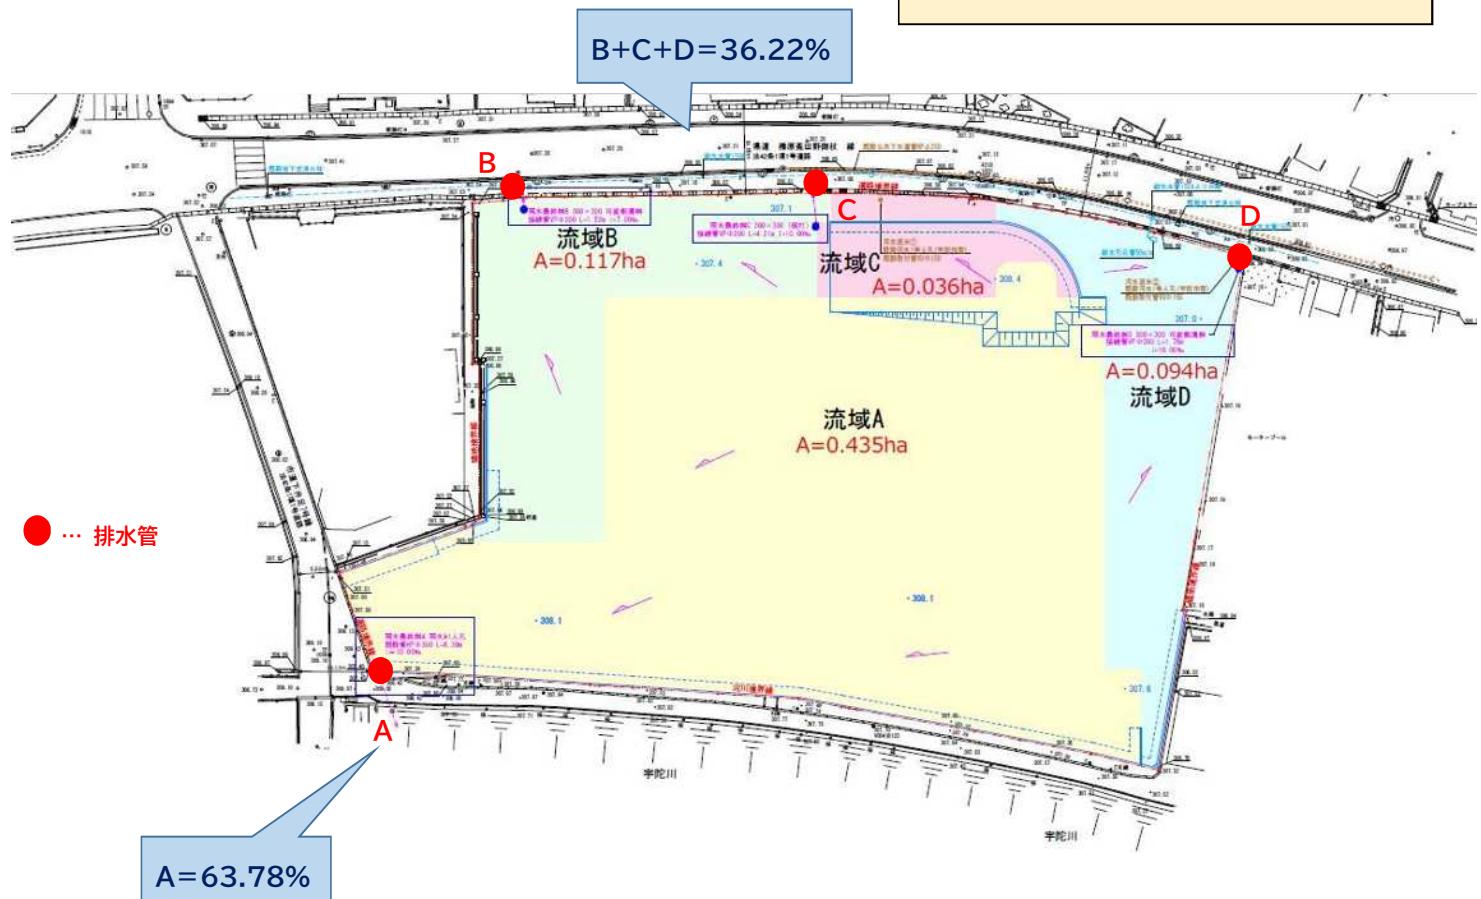

【資料5】排水計画：R7.10月時点

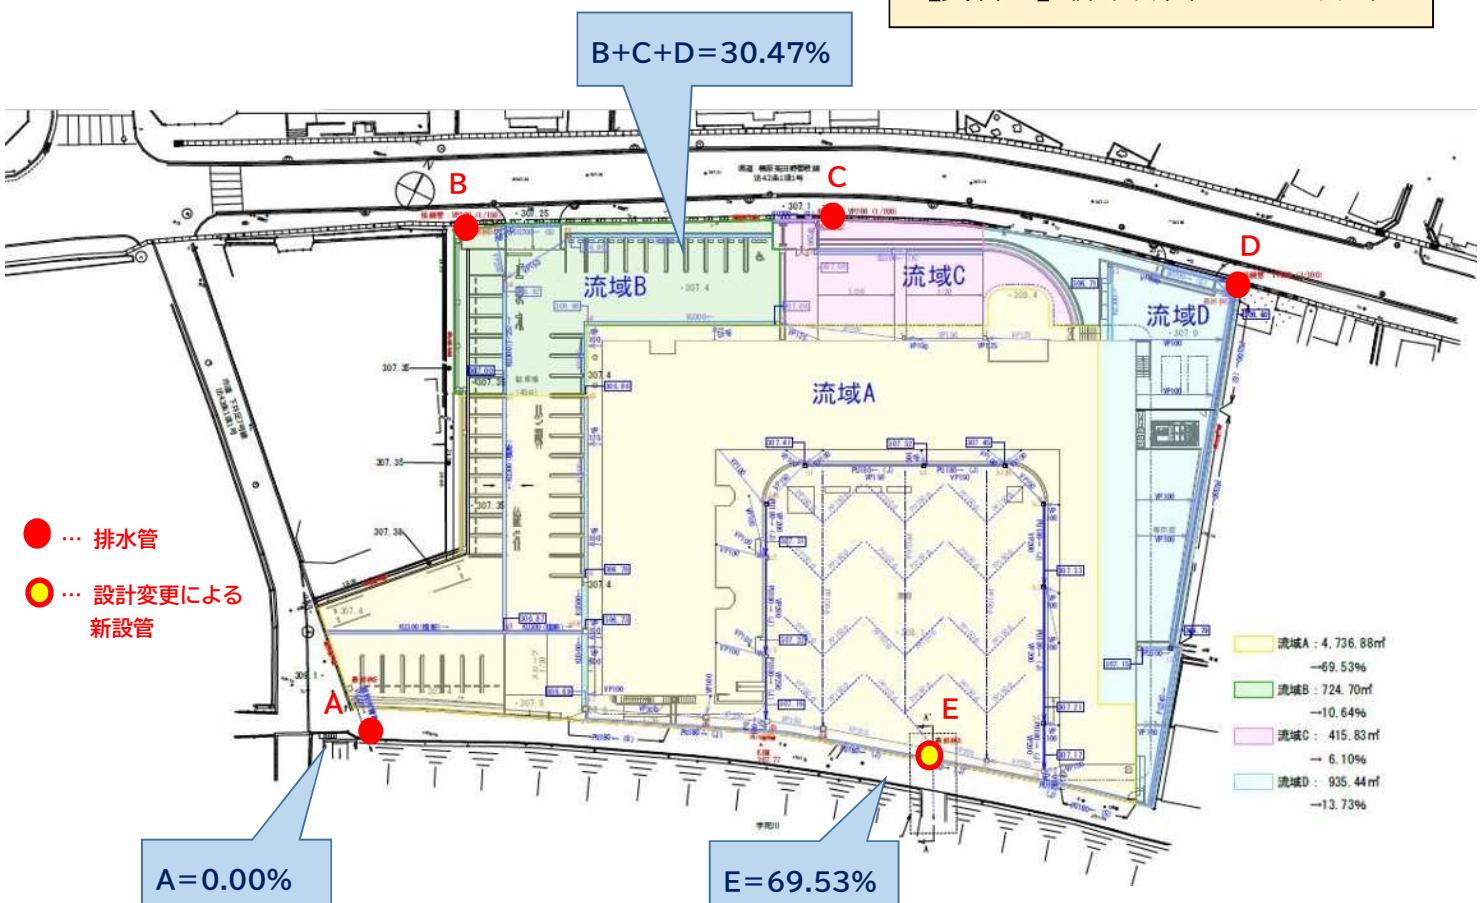

【資料 6】南側擁壁高変更

