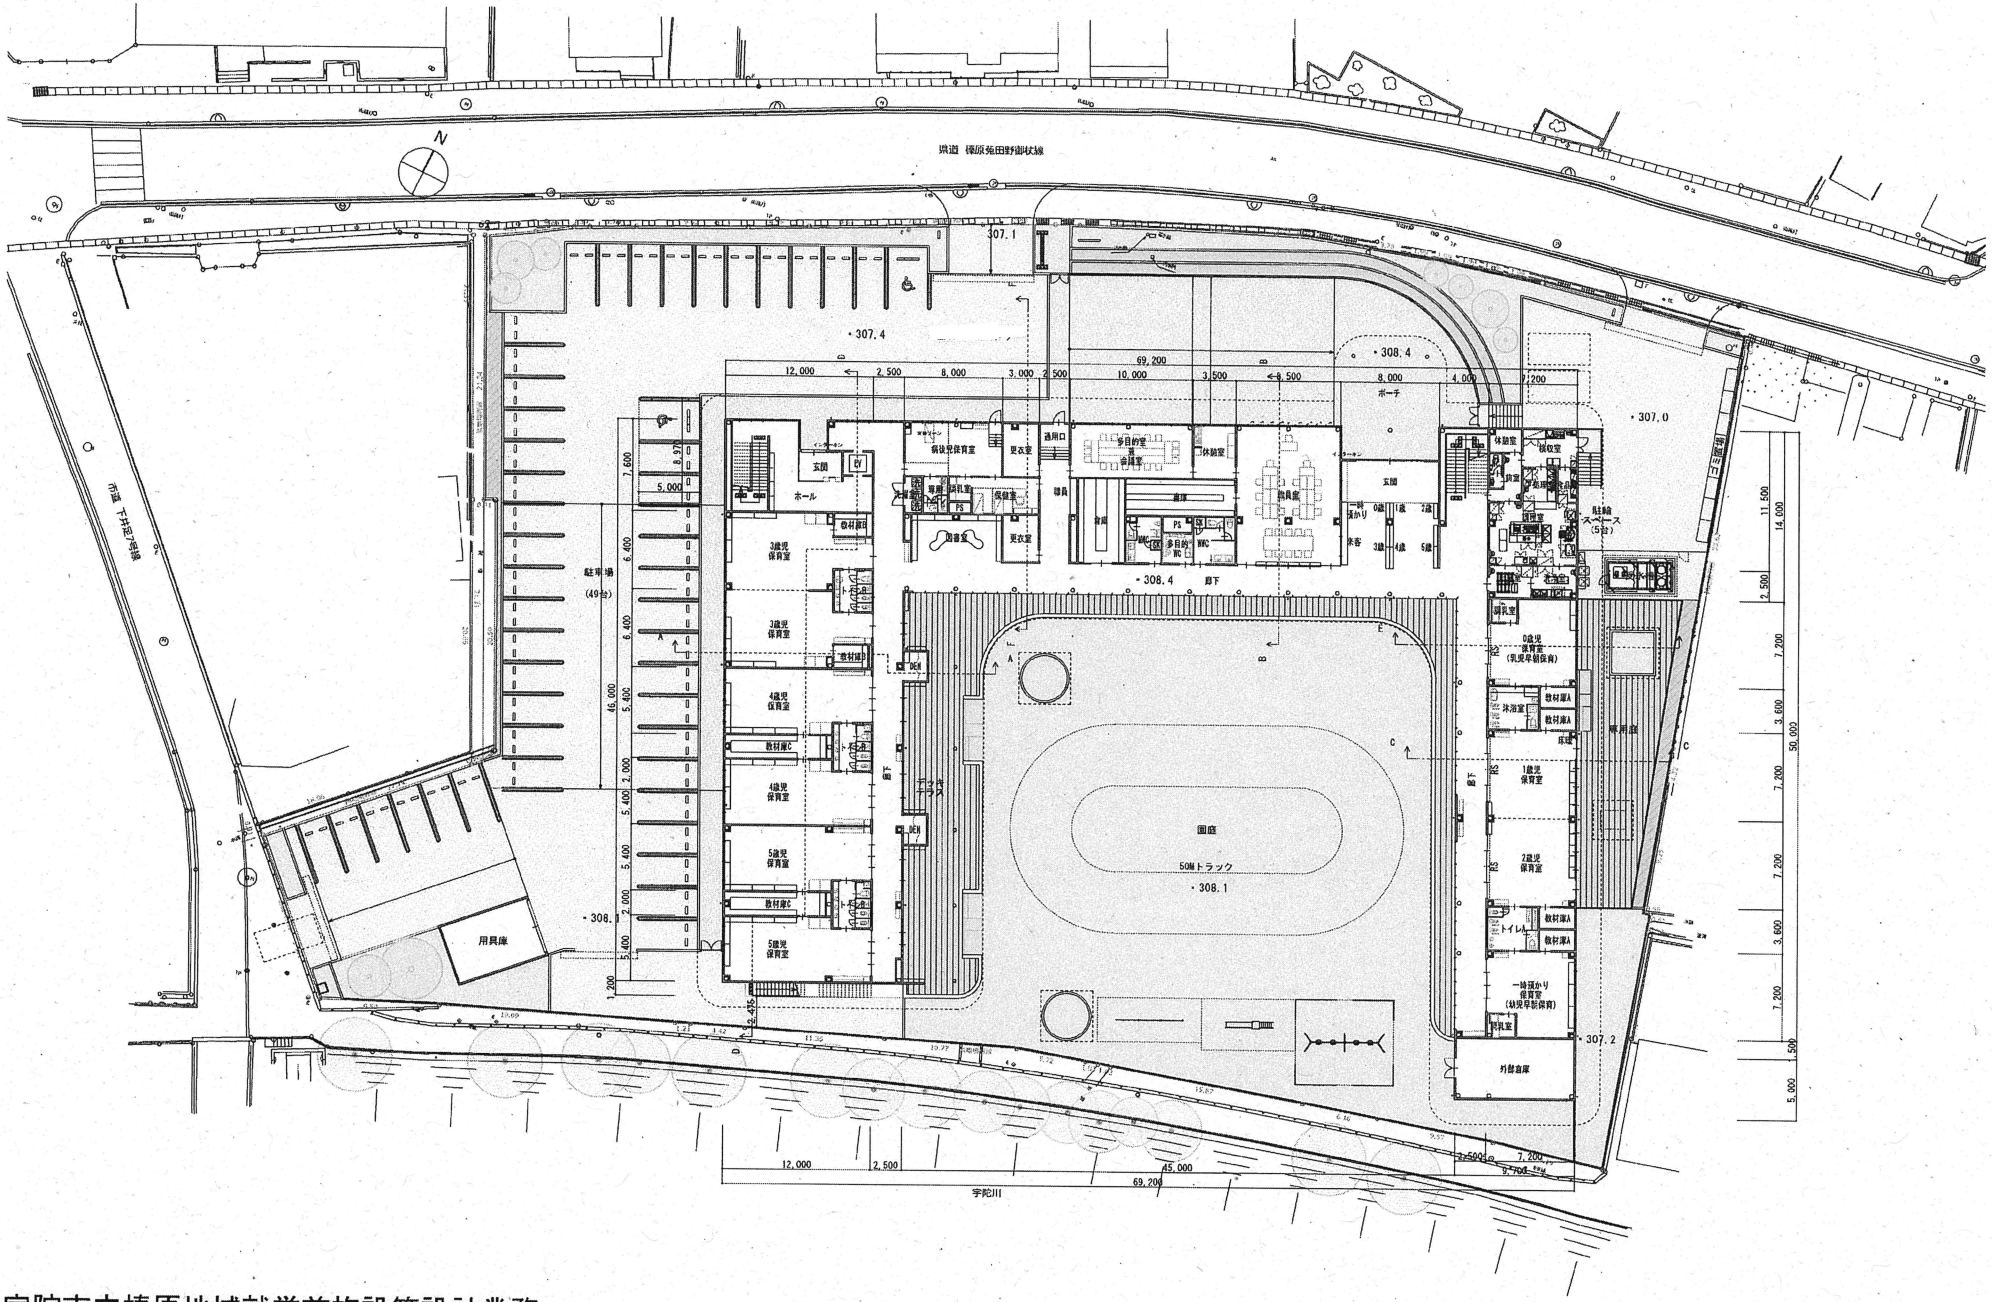

宇陀市立榛原地域就学前施設等設計業務

1階平面図 (A1)　1:200

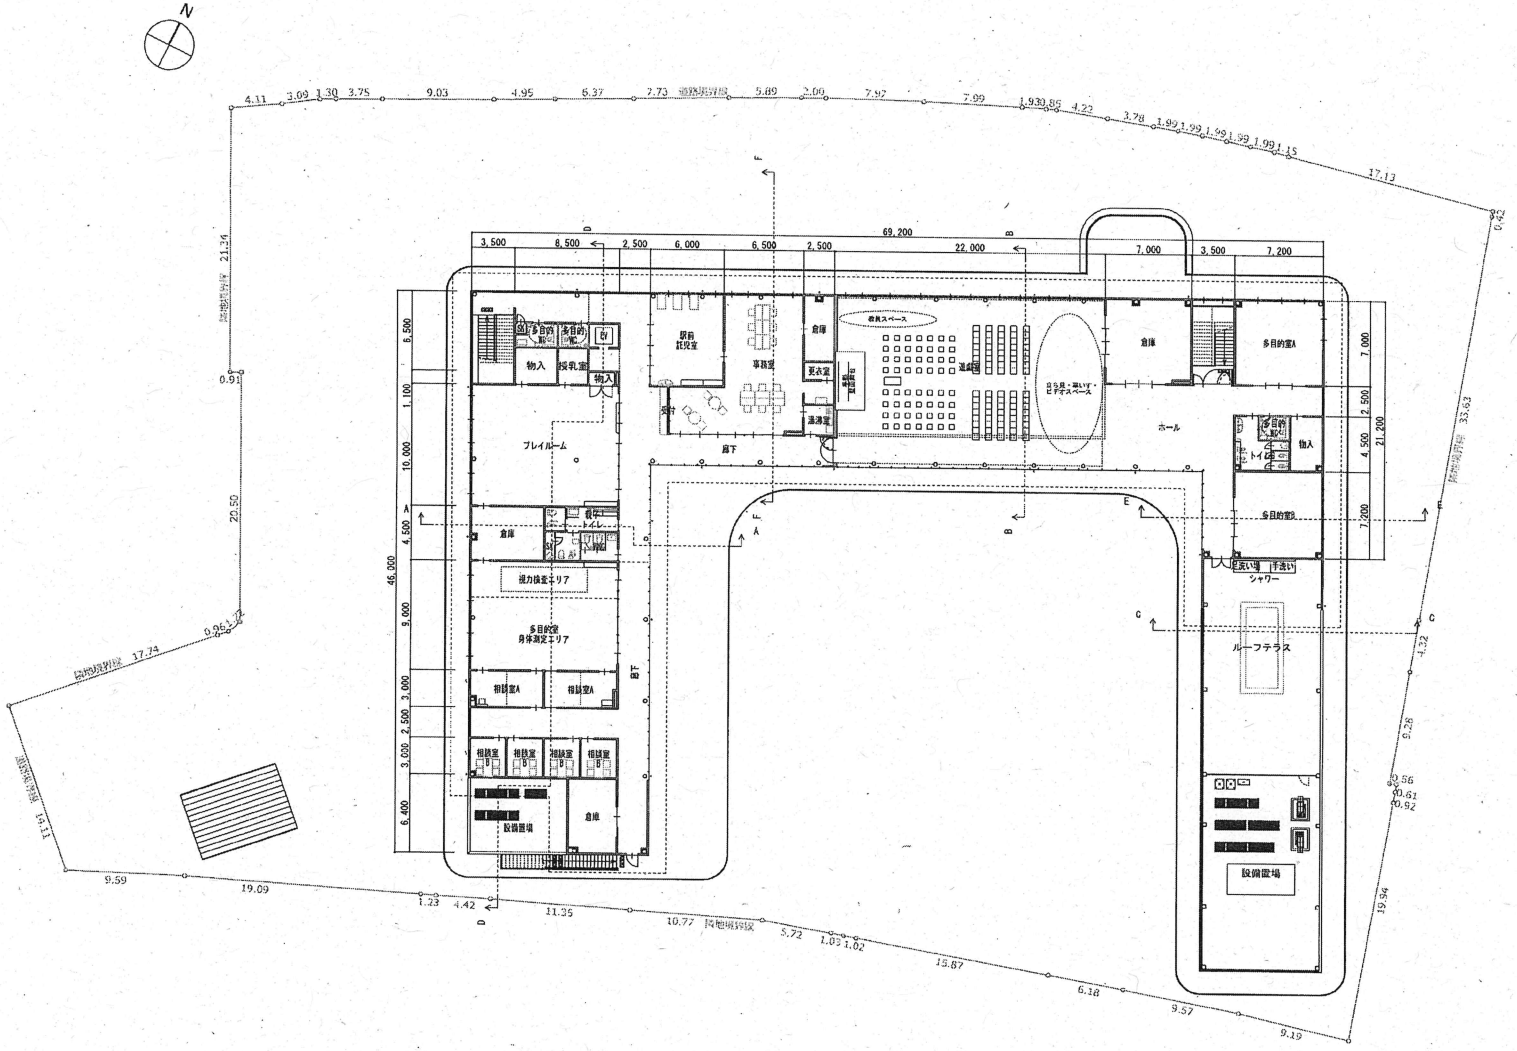

宇陀市立榛原地域就学前施設等設計業務

2階平面図（A1）　1:200