別図２-１　菟田野こども園　ドライ方式

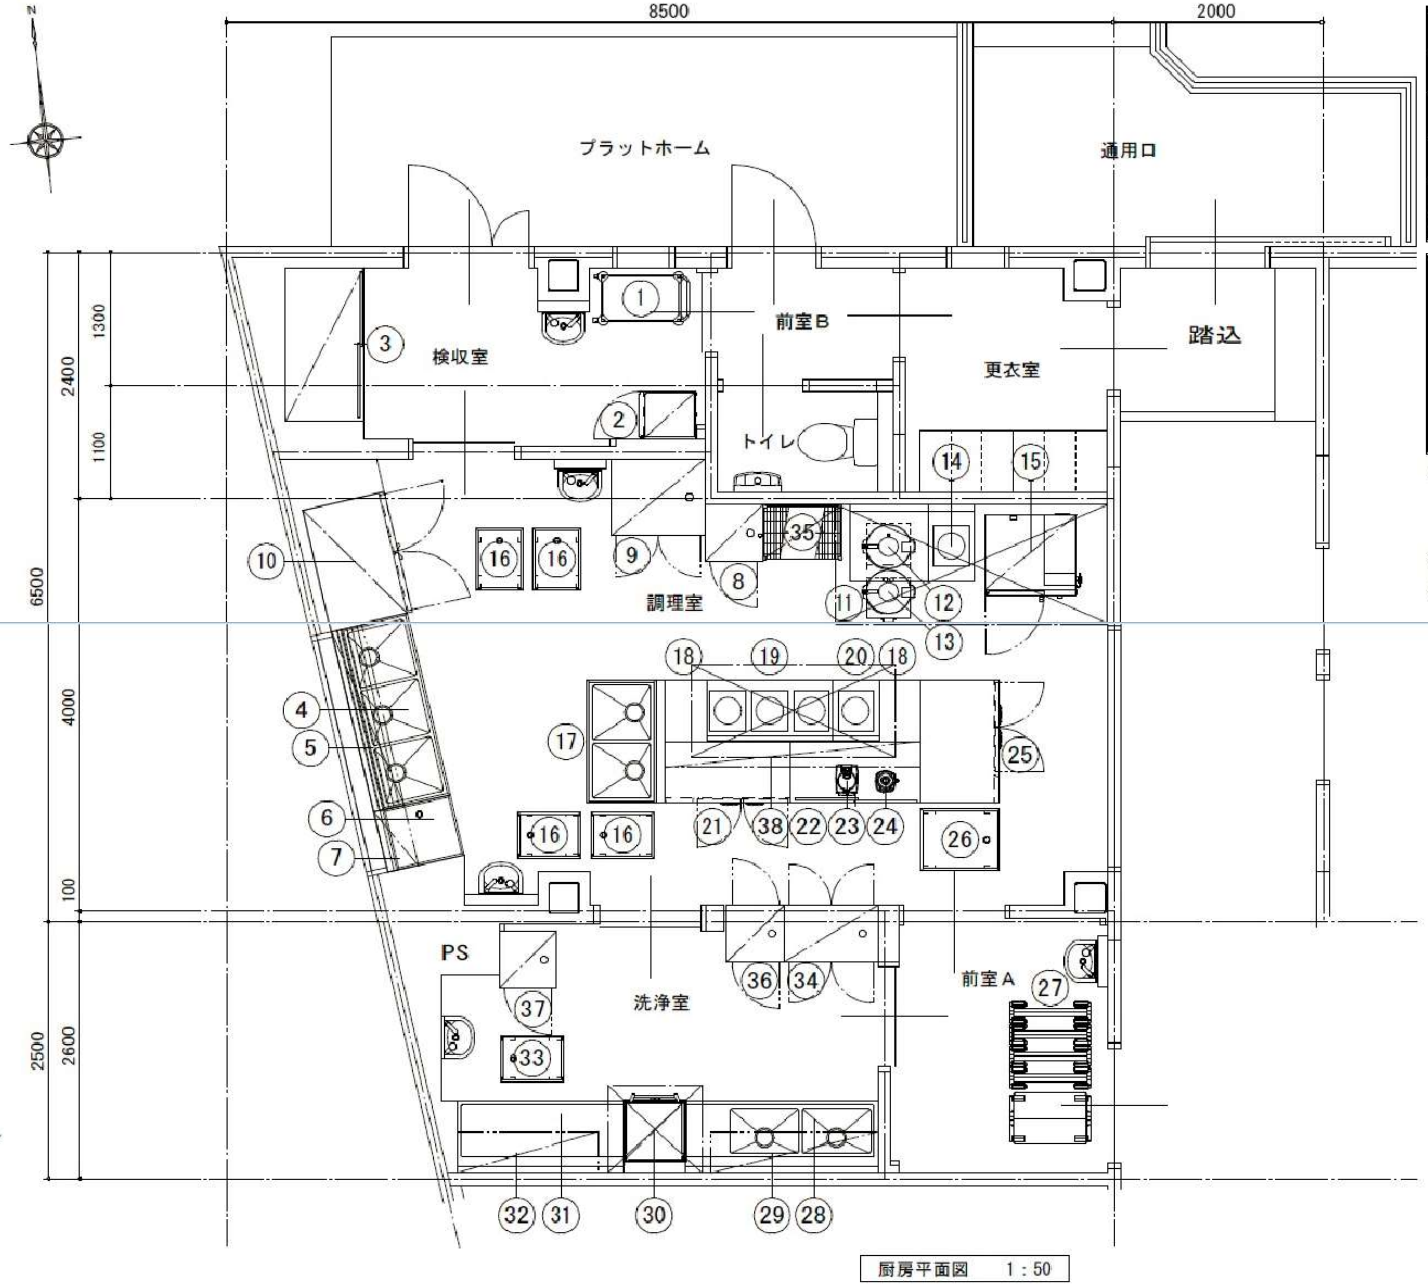

厨房平面図　1：50

<厨房工事区分>

	厨房業者工事	厨房業者外工事（設備工事）
厨房機器 搬入・据付	○	—
厨房機器 配管工事（機器までの接続を含む）	—	○
厨房機器 配線工事（機器までの接続を含む）	—	○
配管・配線部材一式（カラン・バルブ・手元開閉器 リーラーコンセント、水栓柱等）	—	○

排気フード（設備工事）

手　洗　器（設備工事）

※側　溝（建築工事）　打合せ要

※グリストラップ　（設備工事）

※給湯器（設備工事）　打合せ要

※厨房業者の工事範囲は機器の設置（レベル出し）のみとし
給排水・電気等の配管・配線工事は一次、二次共
厨房業者外工事（設備工事）とします。

※予備設備については、打合せ必要

※厨房内の下地及び仕上材は、不燃材料とします。

のみとし