


施設配置図

室生中学校

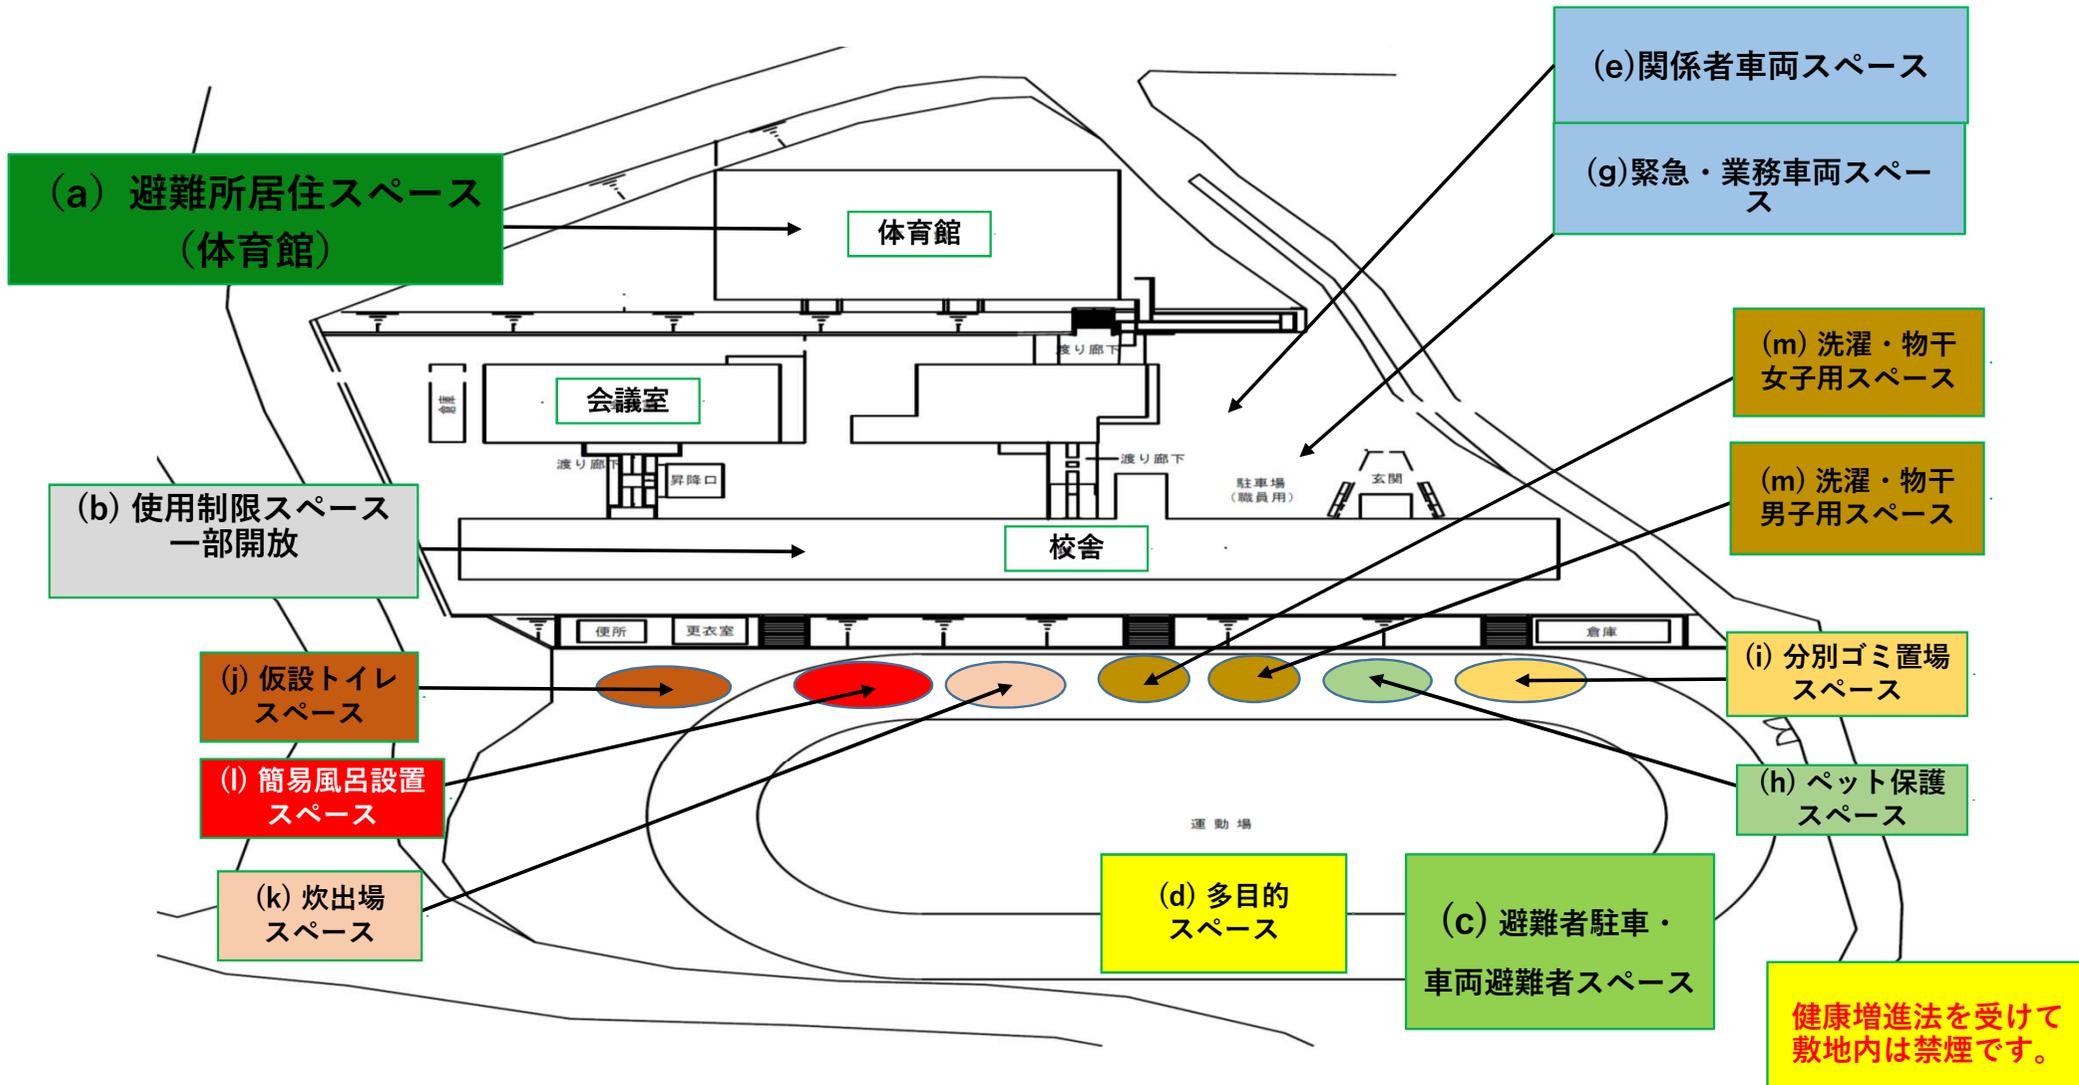

体育館配置図


体育館

室生中学校

- ⑤ 災害支援品置場
- ④ 災害備蓄品置場

一般居住スペース& 要配慮者居住スペース


- ・テント77個相当の空間 (1テントは2m×2m=4㎡)
- ・77個×1.5人=115人収容
- ・タテ7個×ヨコ11個
- ・通路タテ3通路×0.96(m)
- ・通路ヨコ5通路×1.06(m)
- ※一部要支援者居住スペース

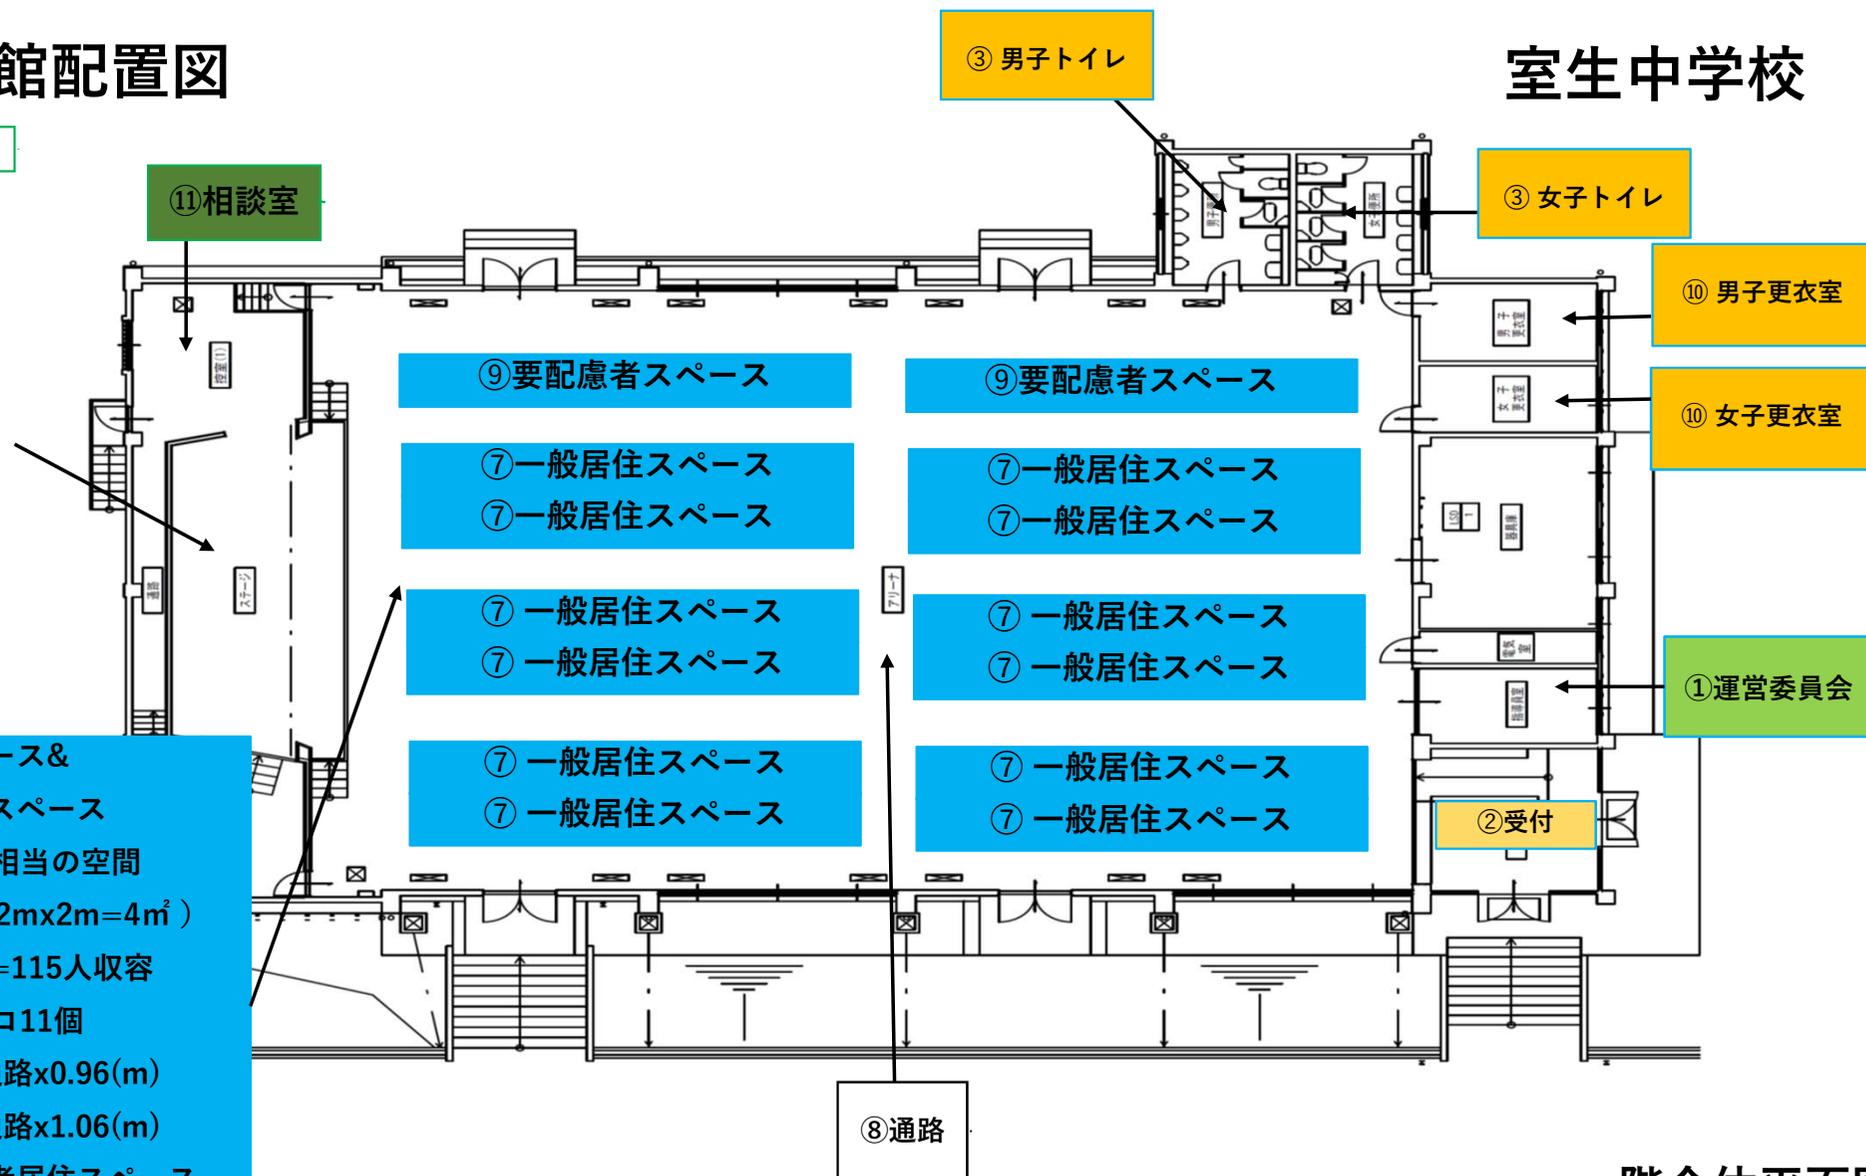

一階全体平面図

校舎配置図


室生中学校

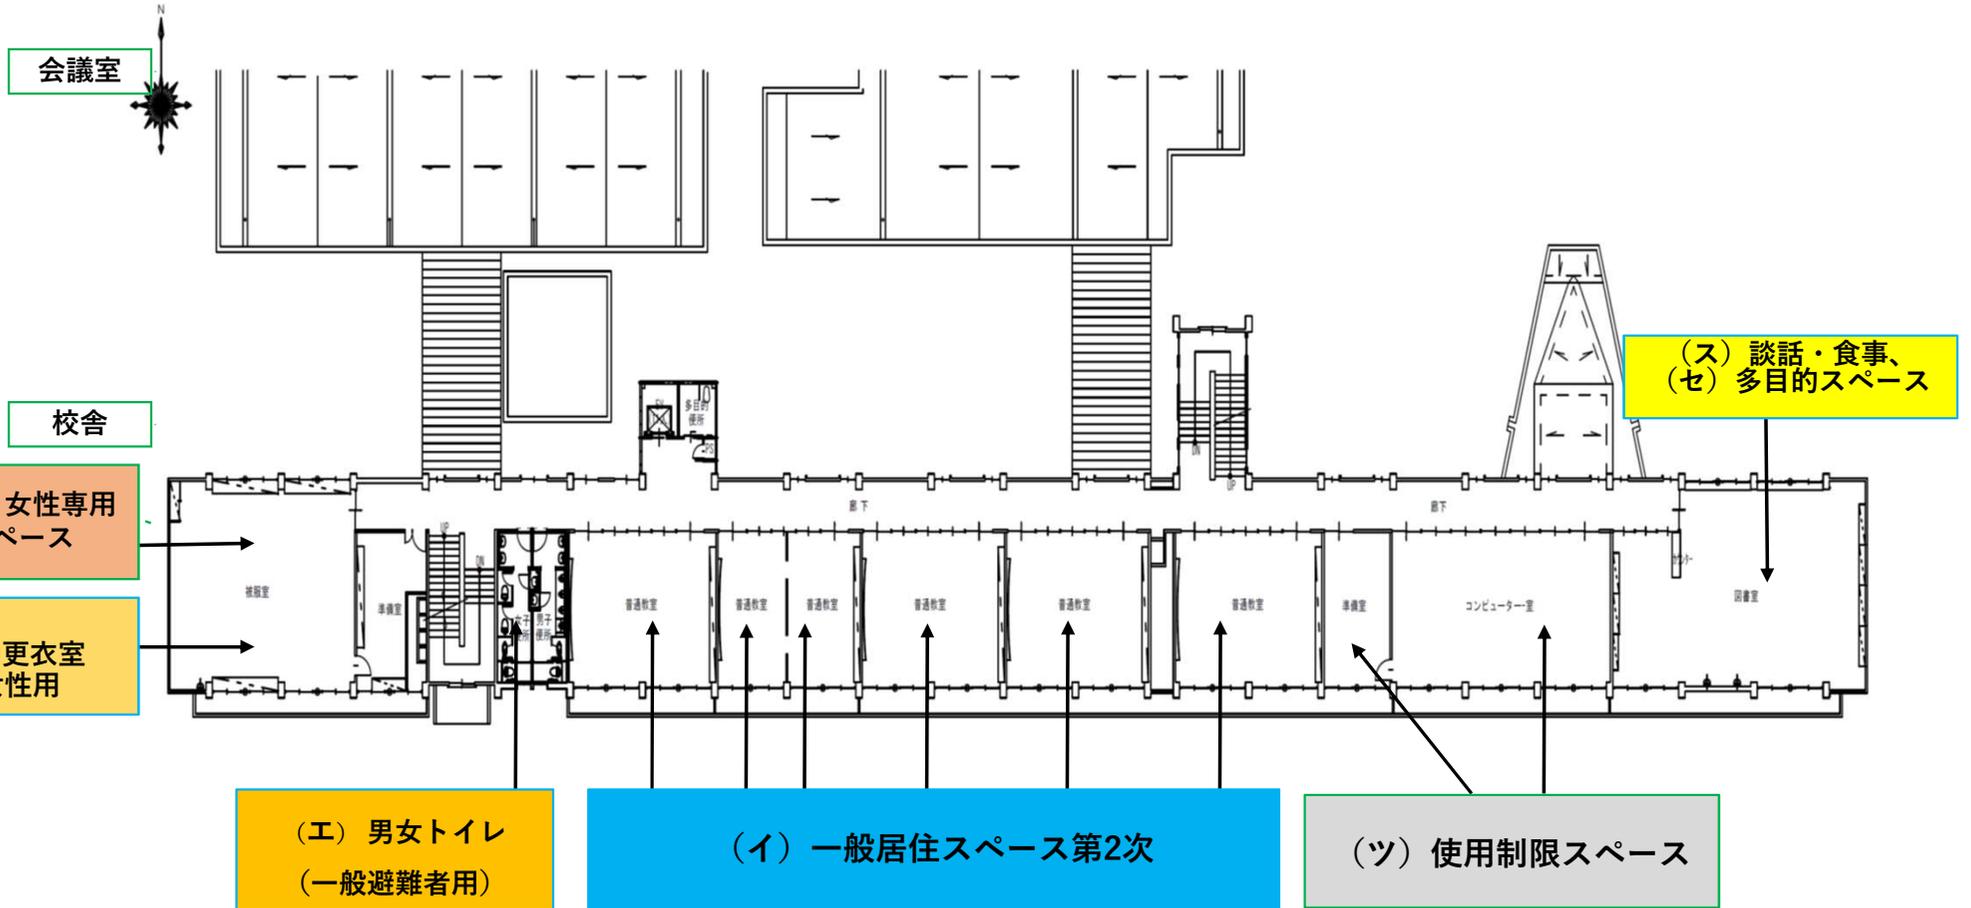

二階全体平面図

校舎配置図

室生中学校

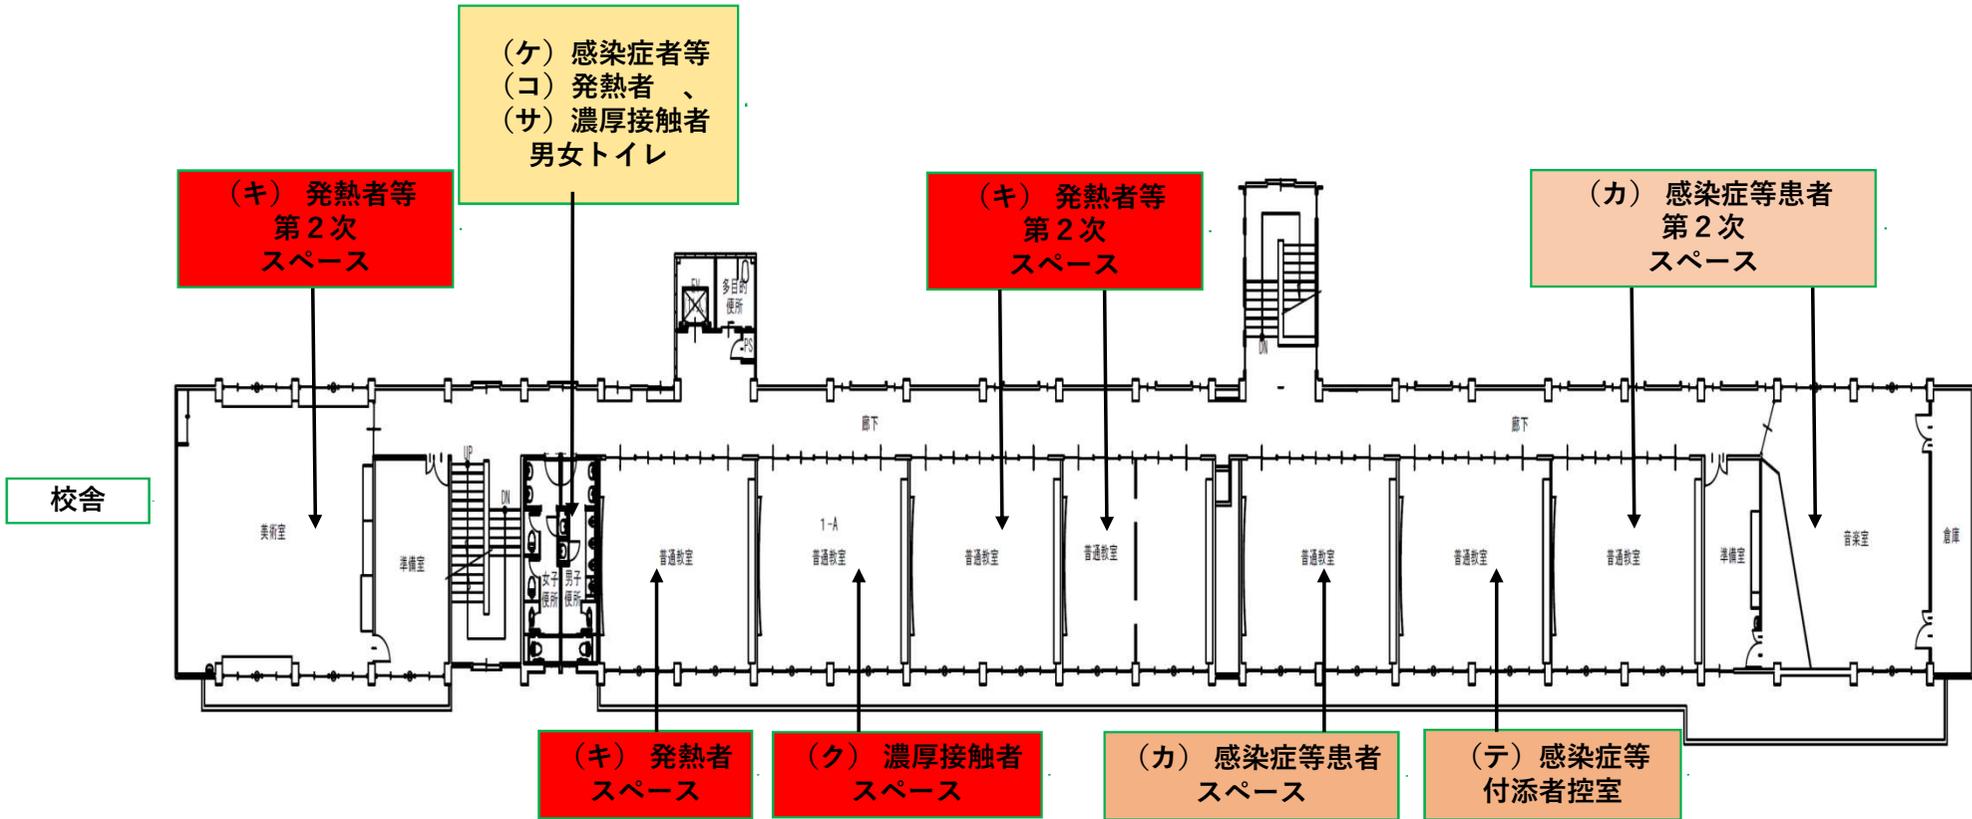

三階全体平面図