【資料１：建築確認時】

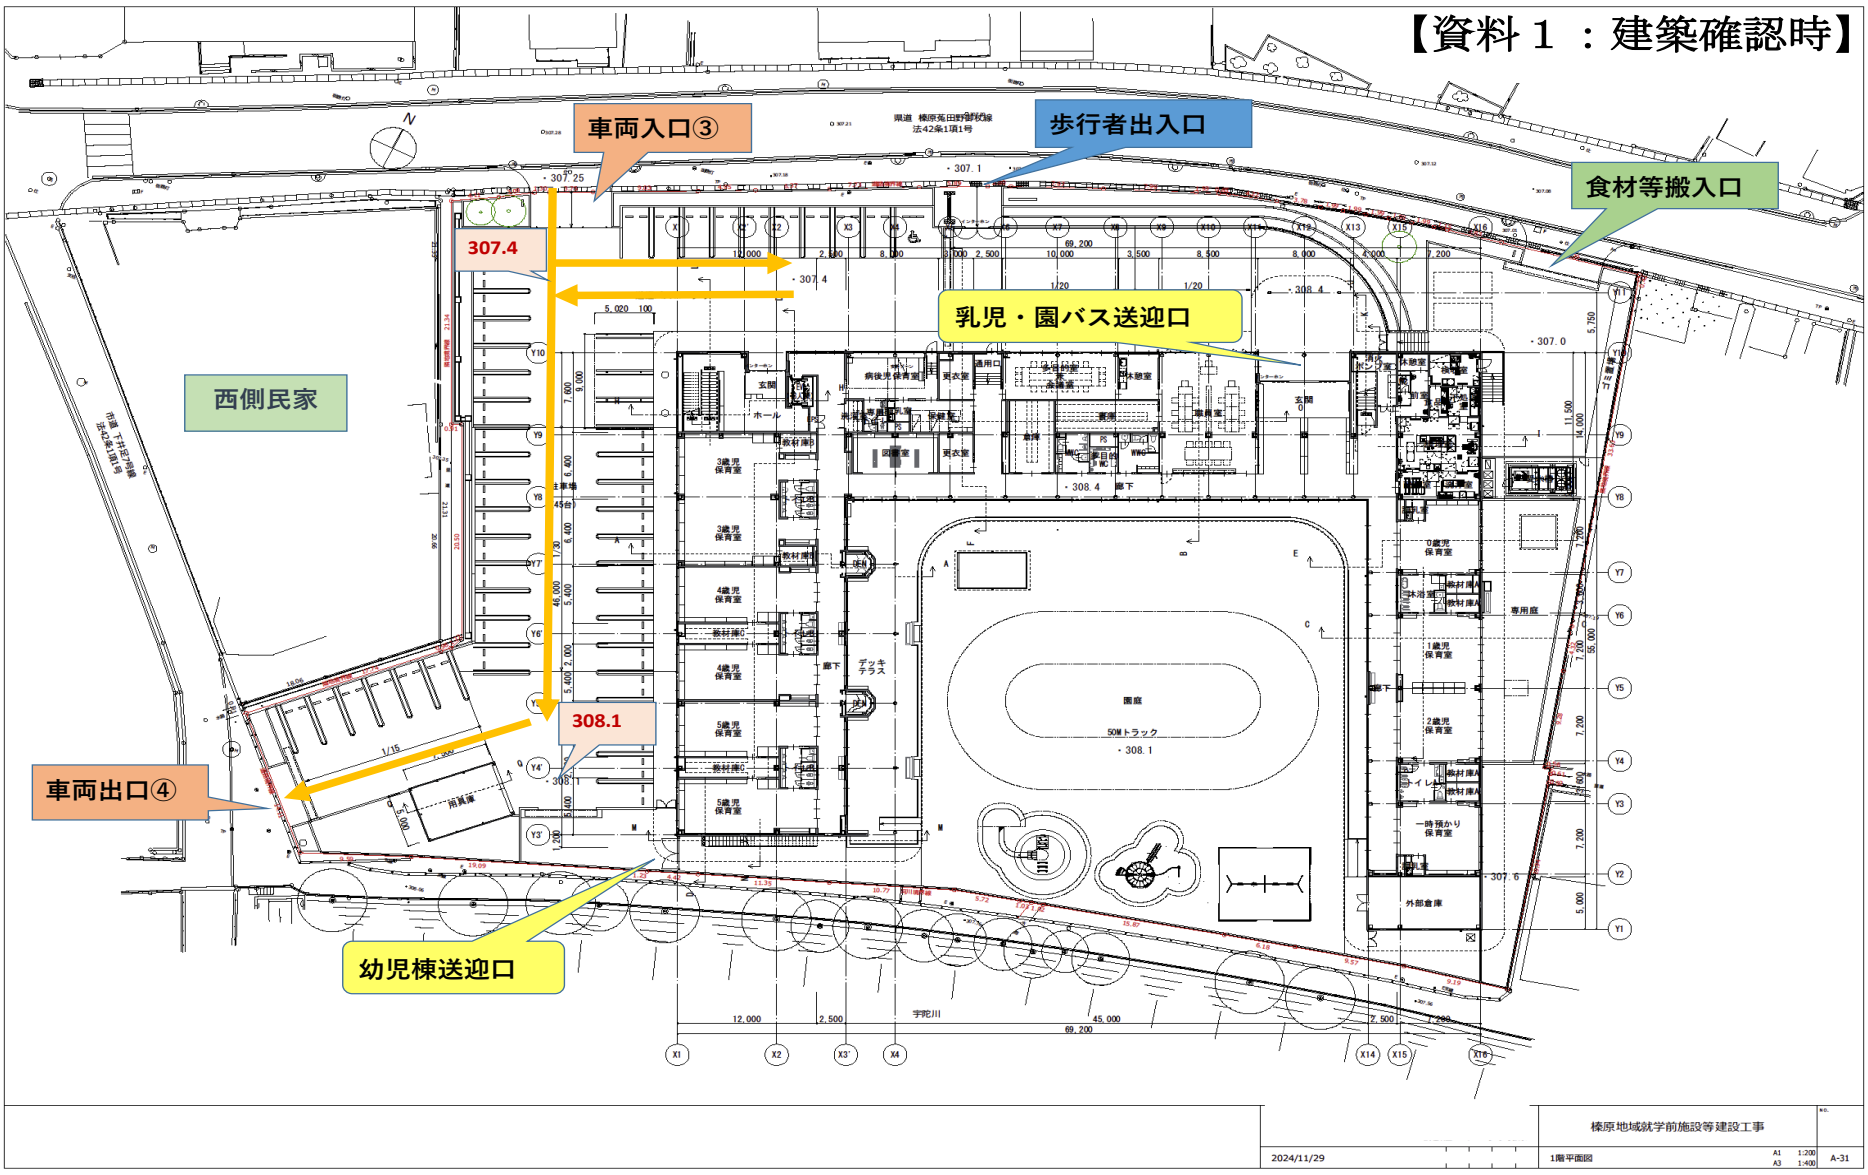

【資料２：設計変更】

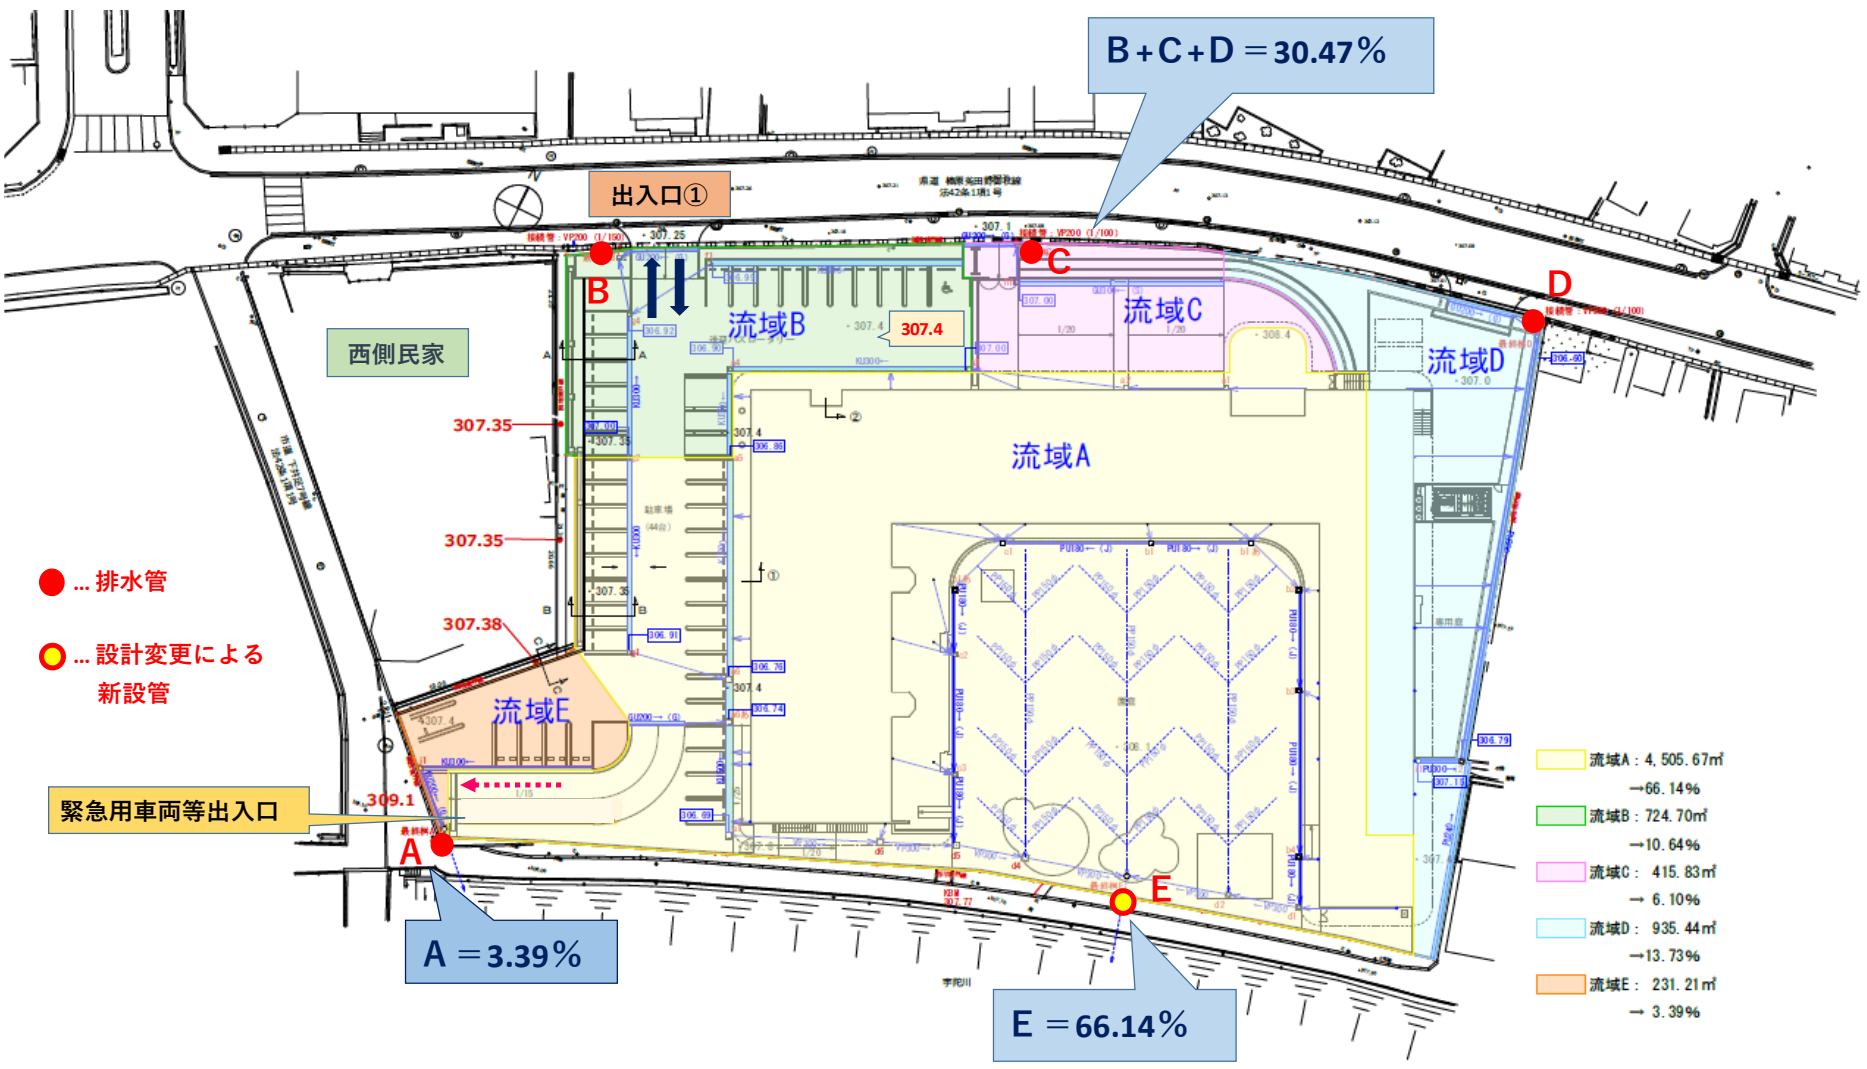

【資料３：基本設計時】

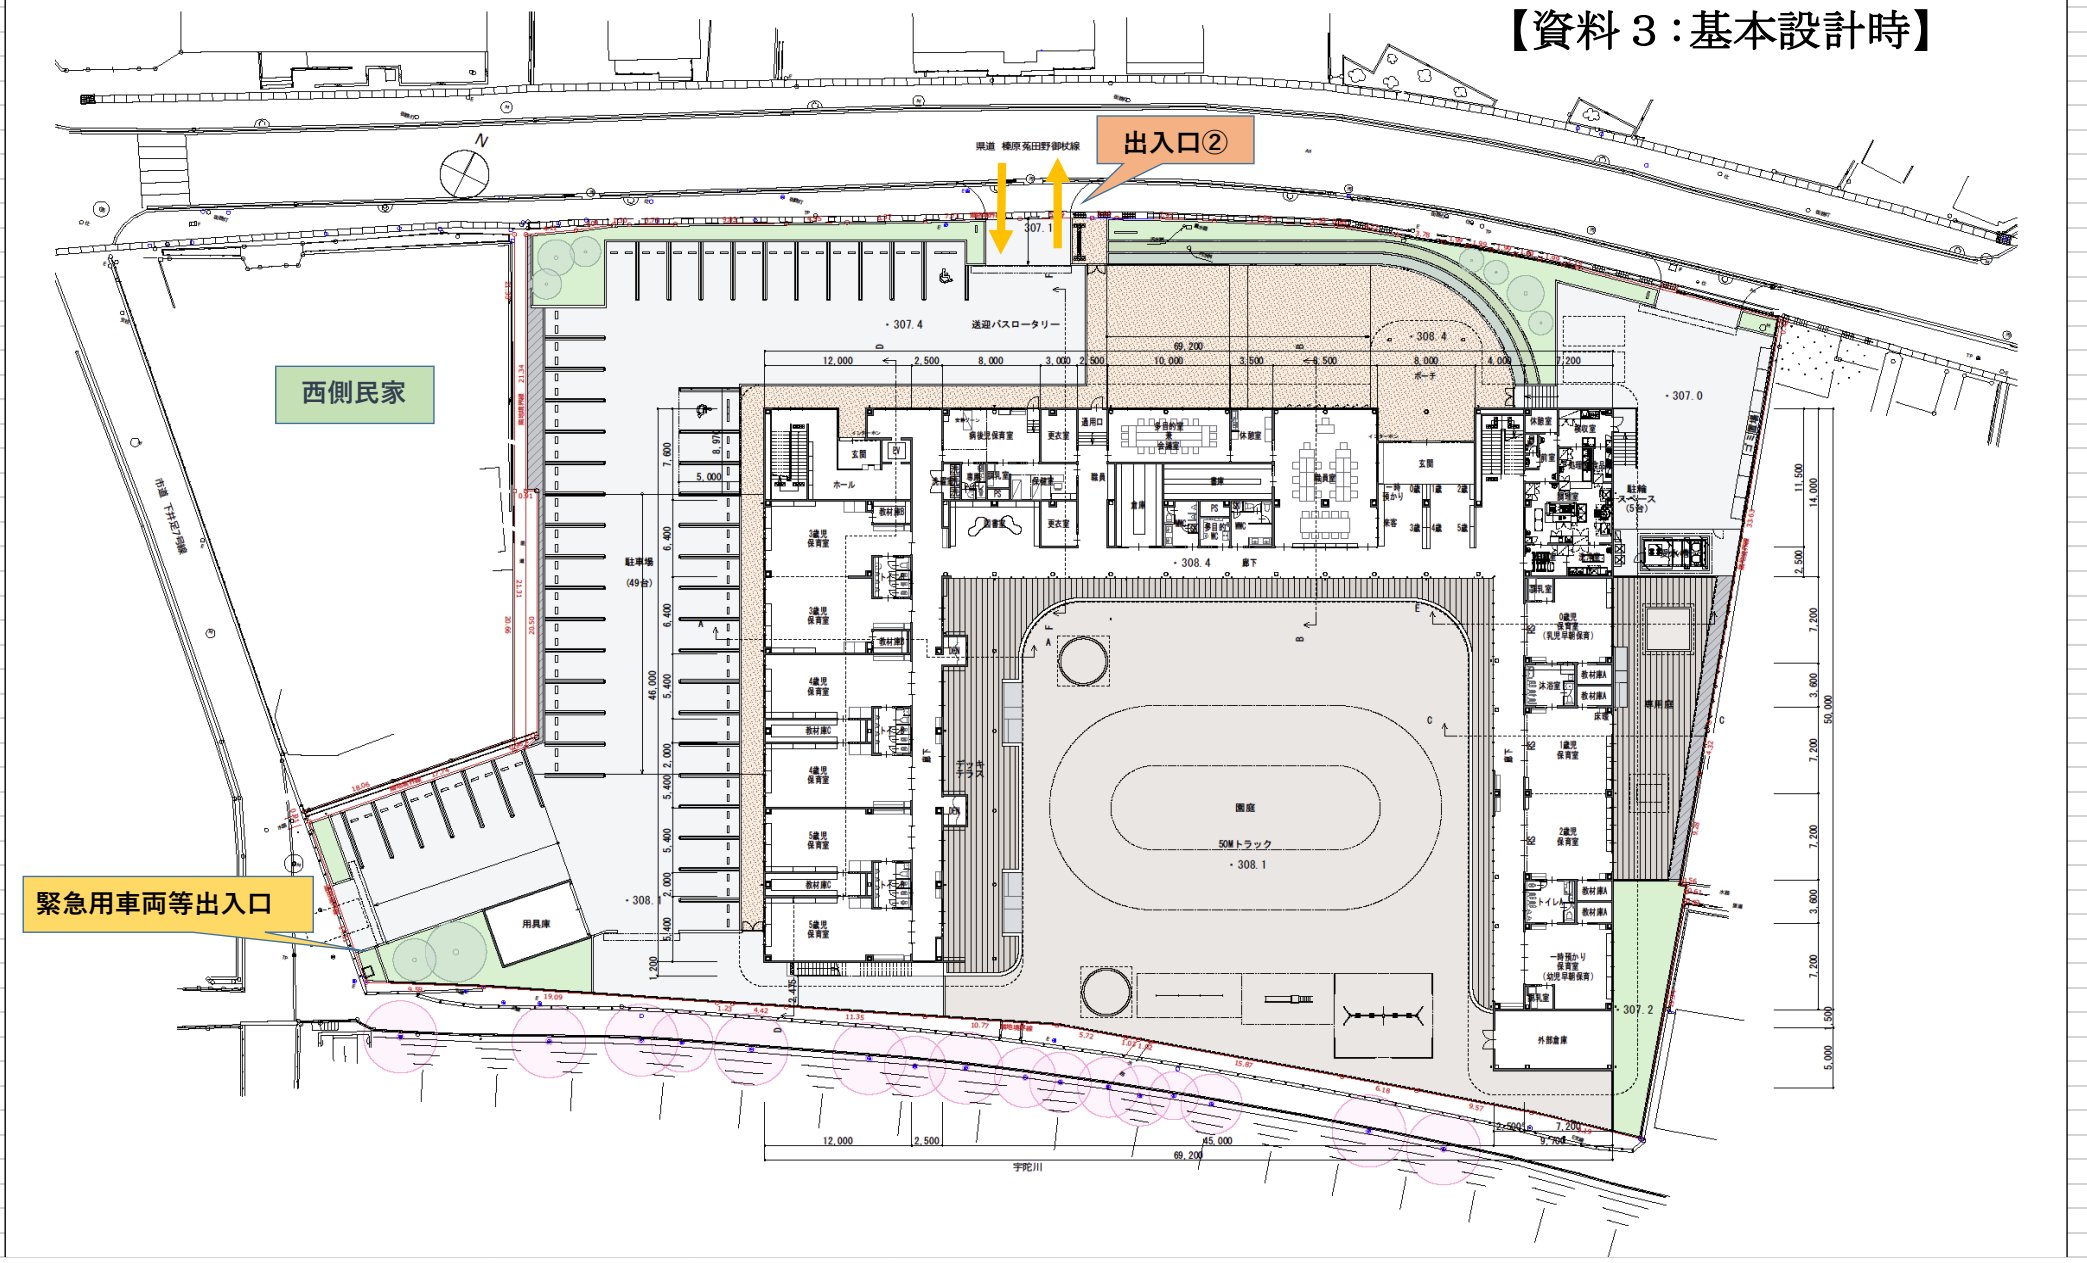
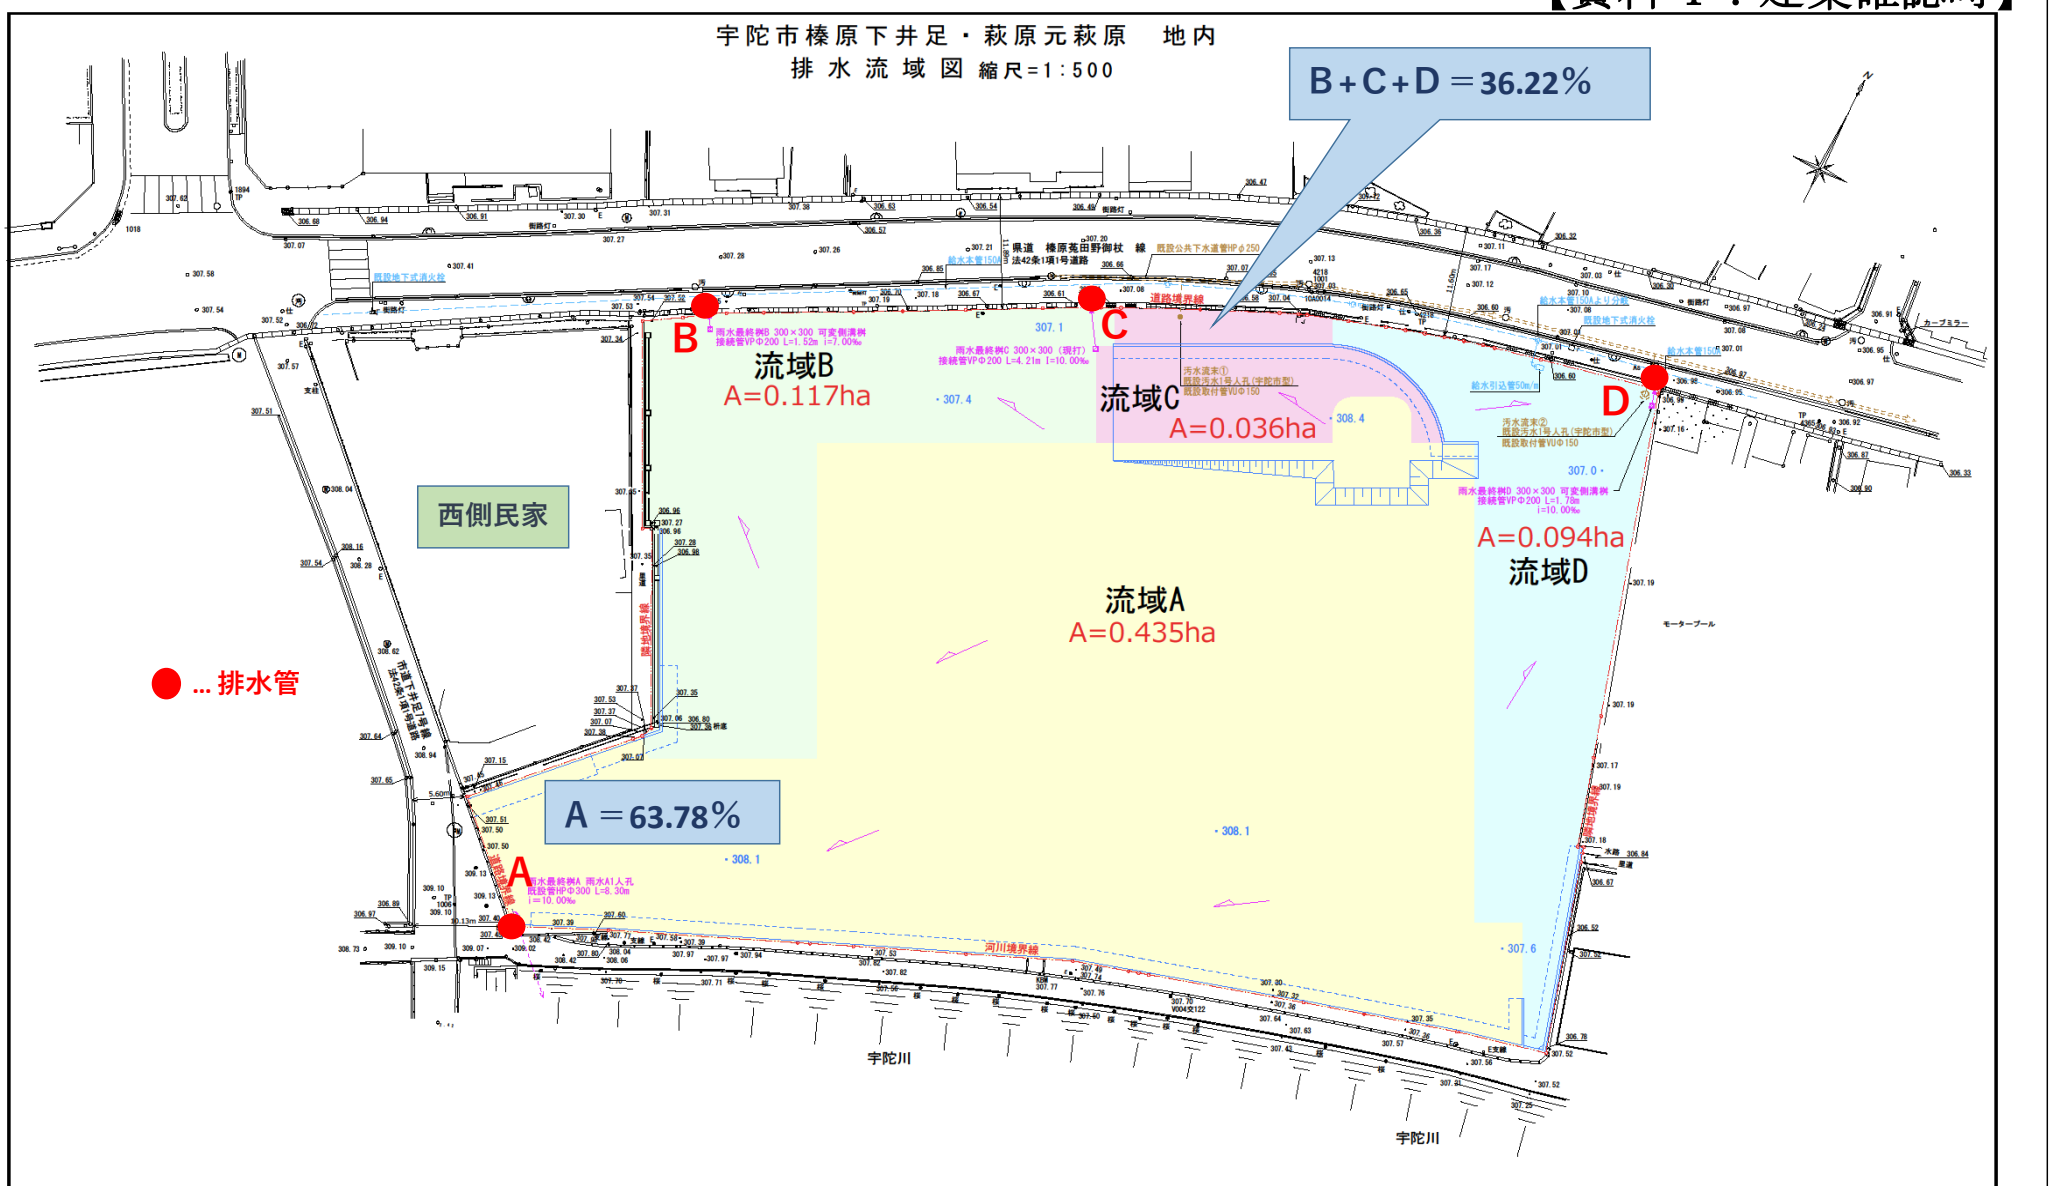
【資料４：建築確認時】