



施設配置図

大宇陀中学校

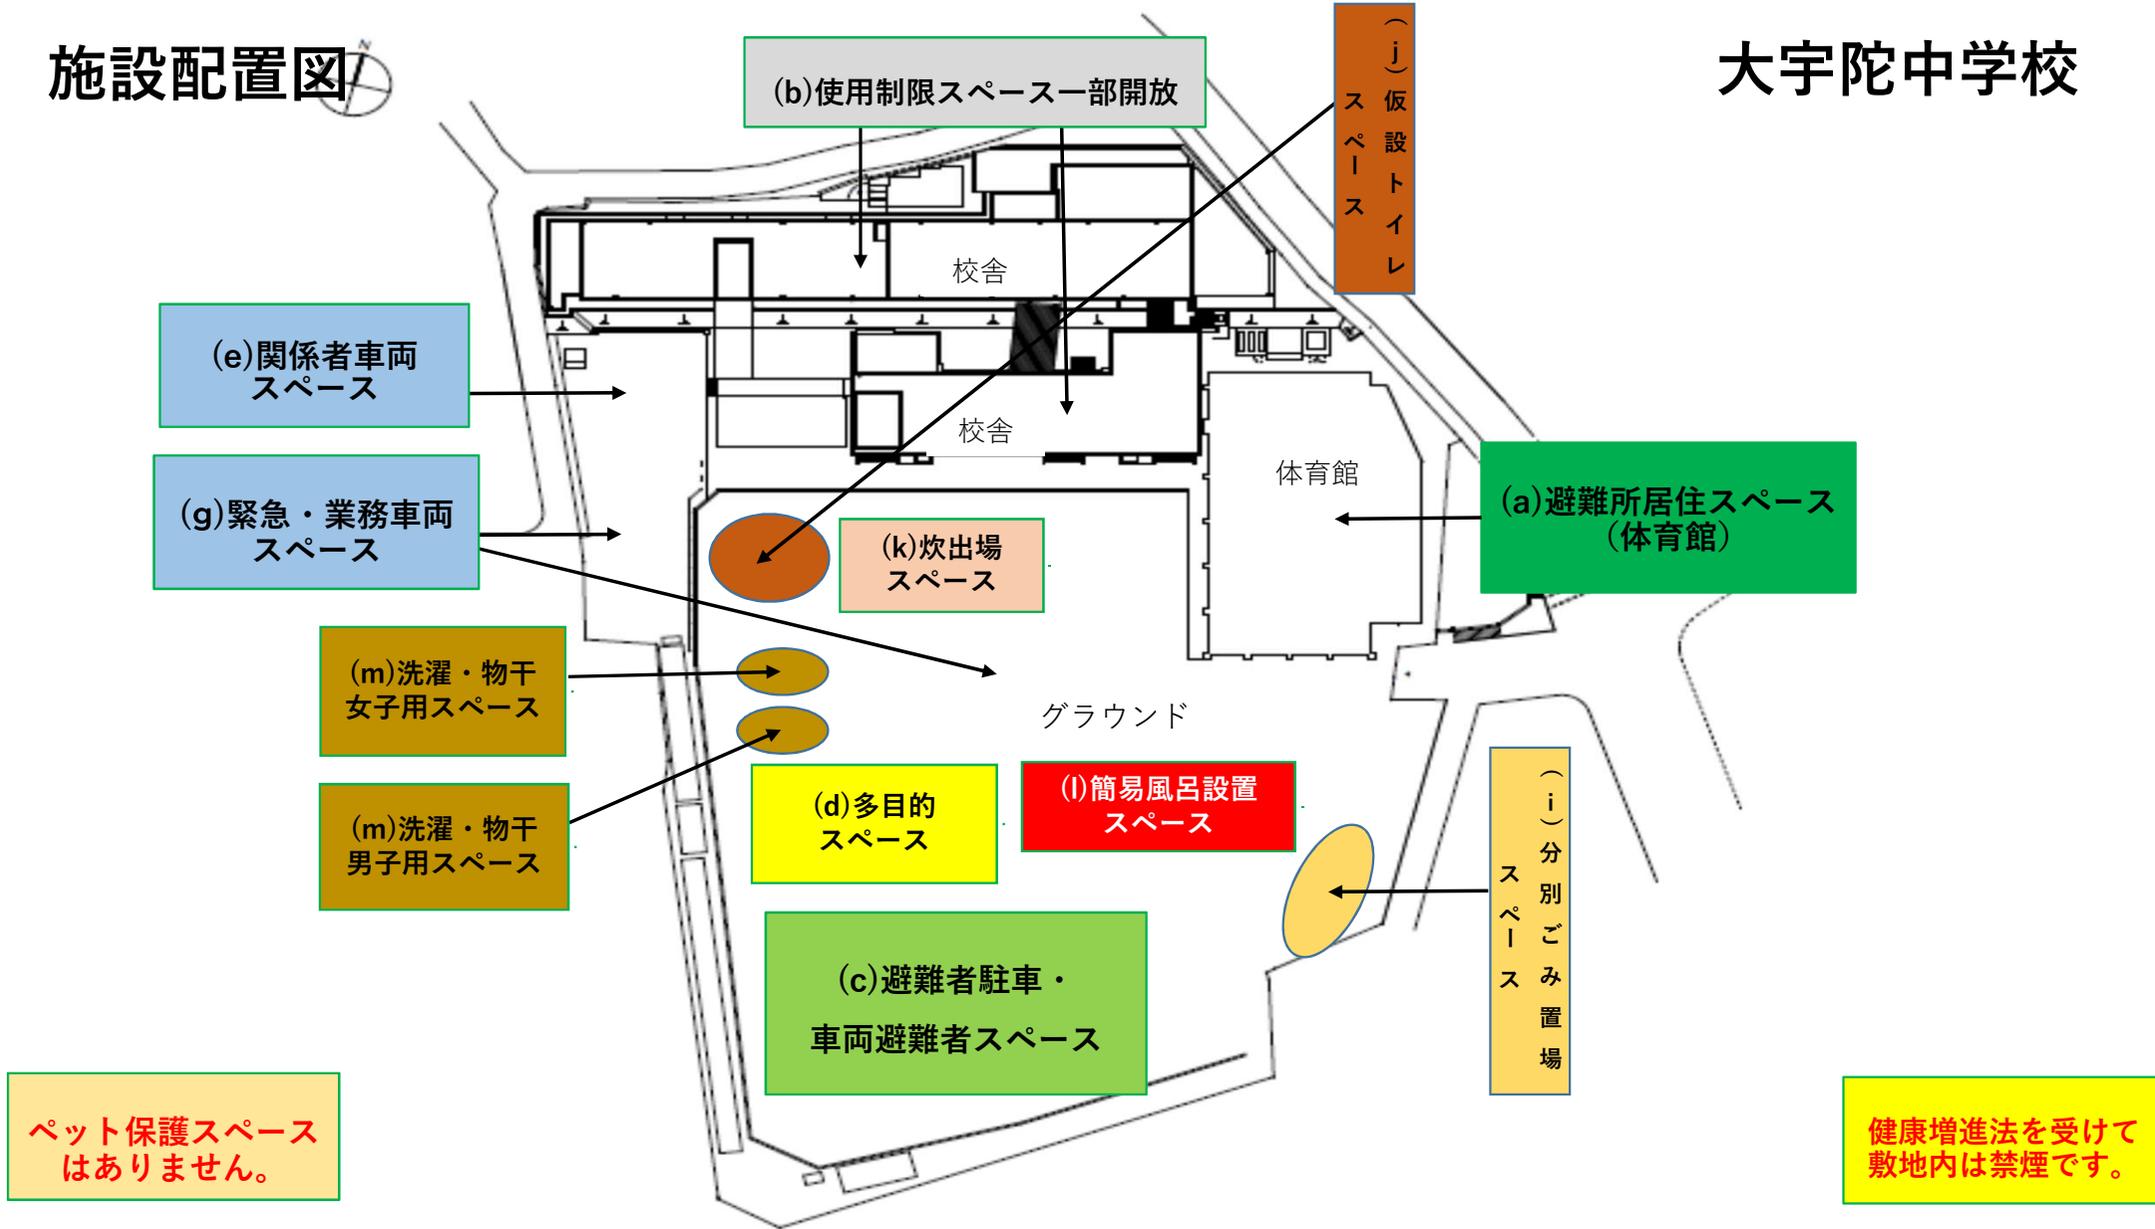

校舎配置図


大宇陀中学校

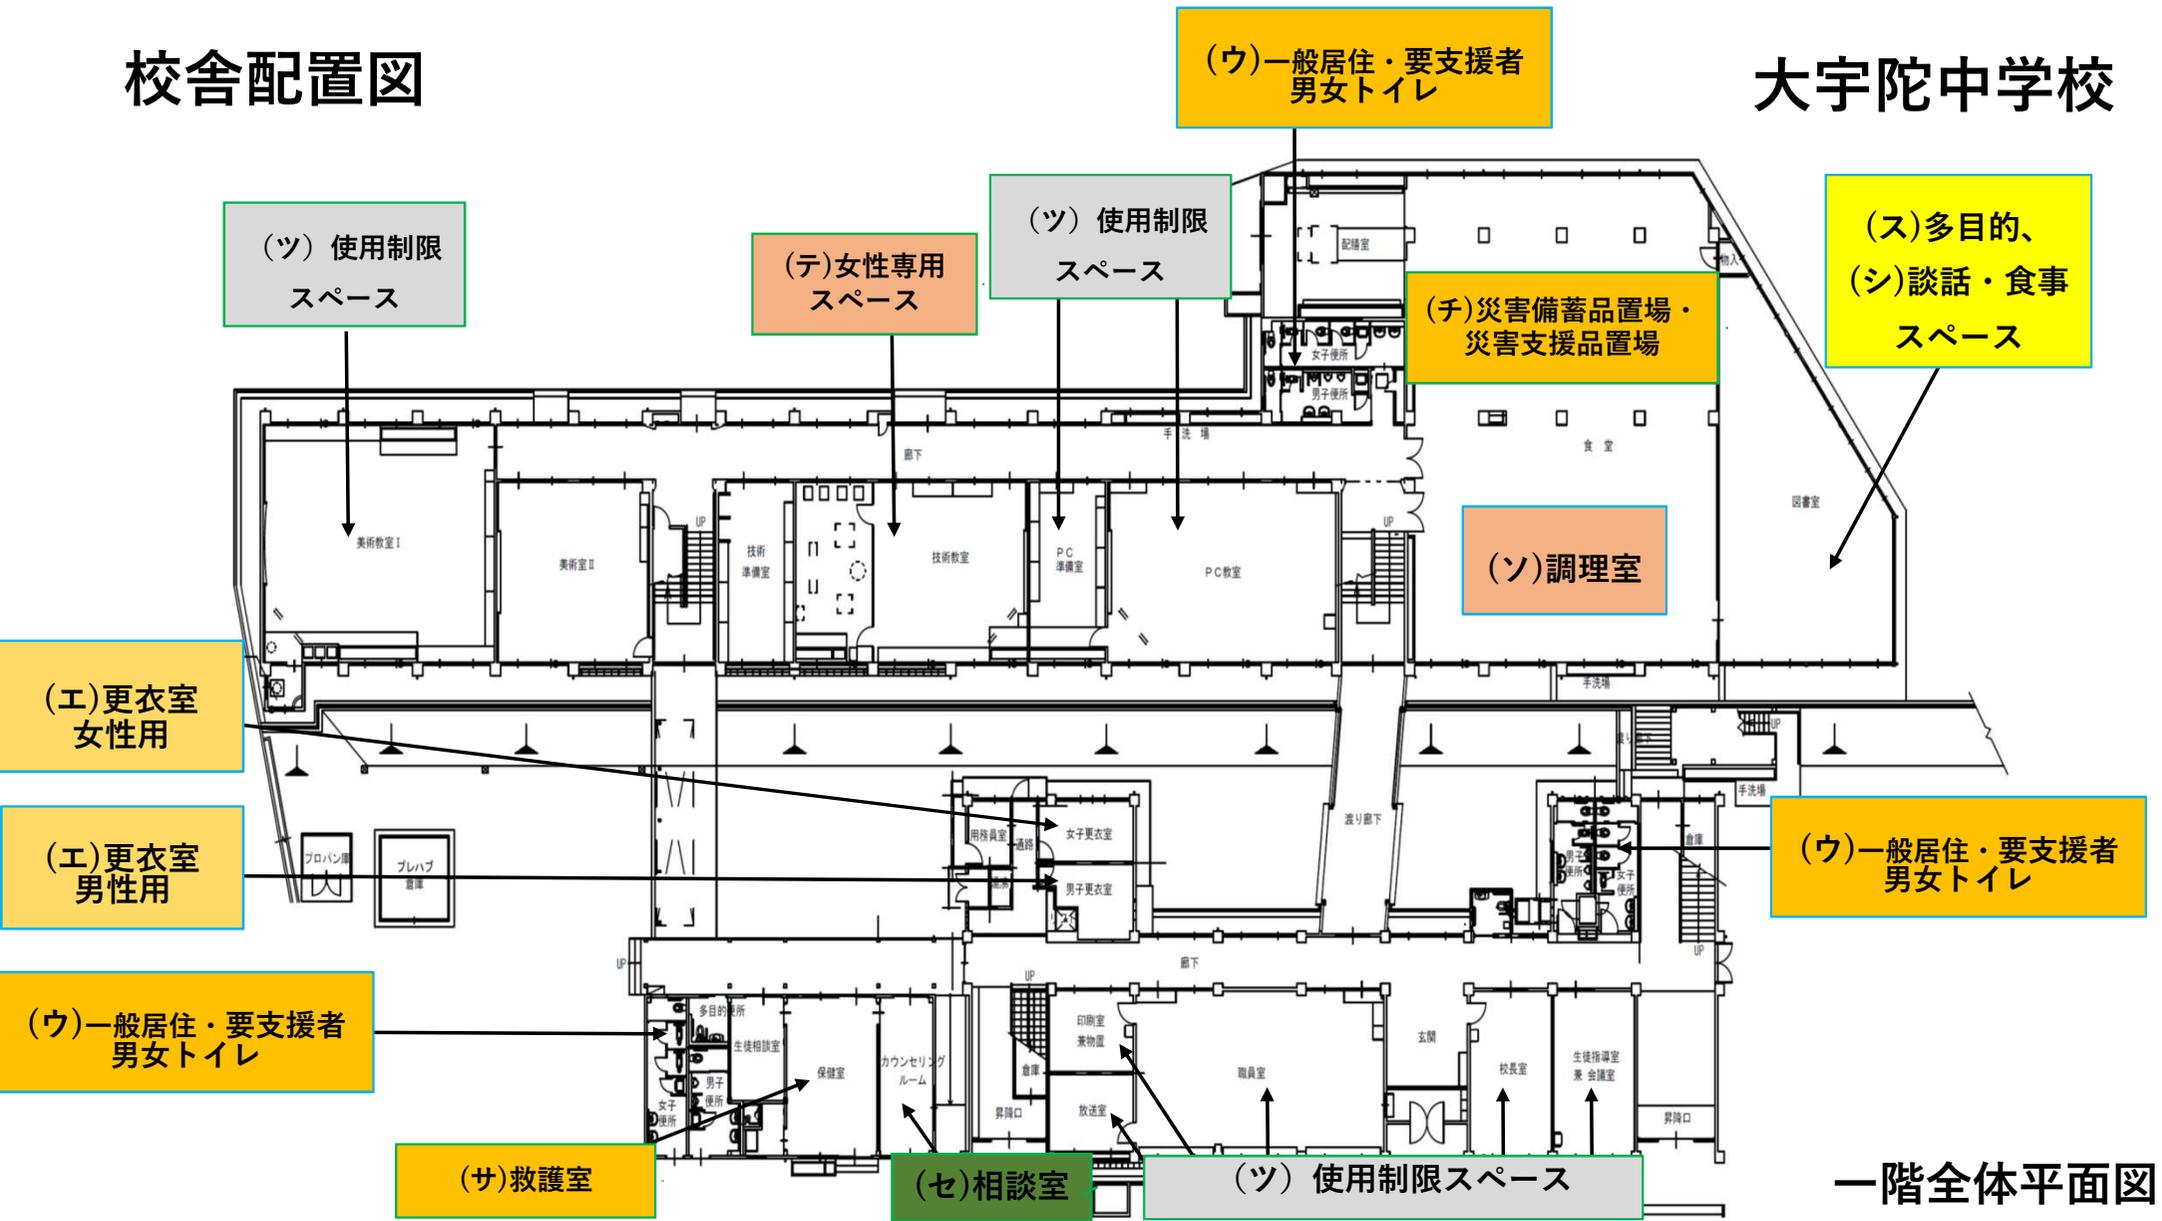

一階全体平面図

校舎配置図


大宇陀中学校

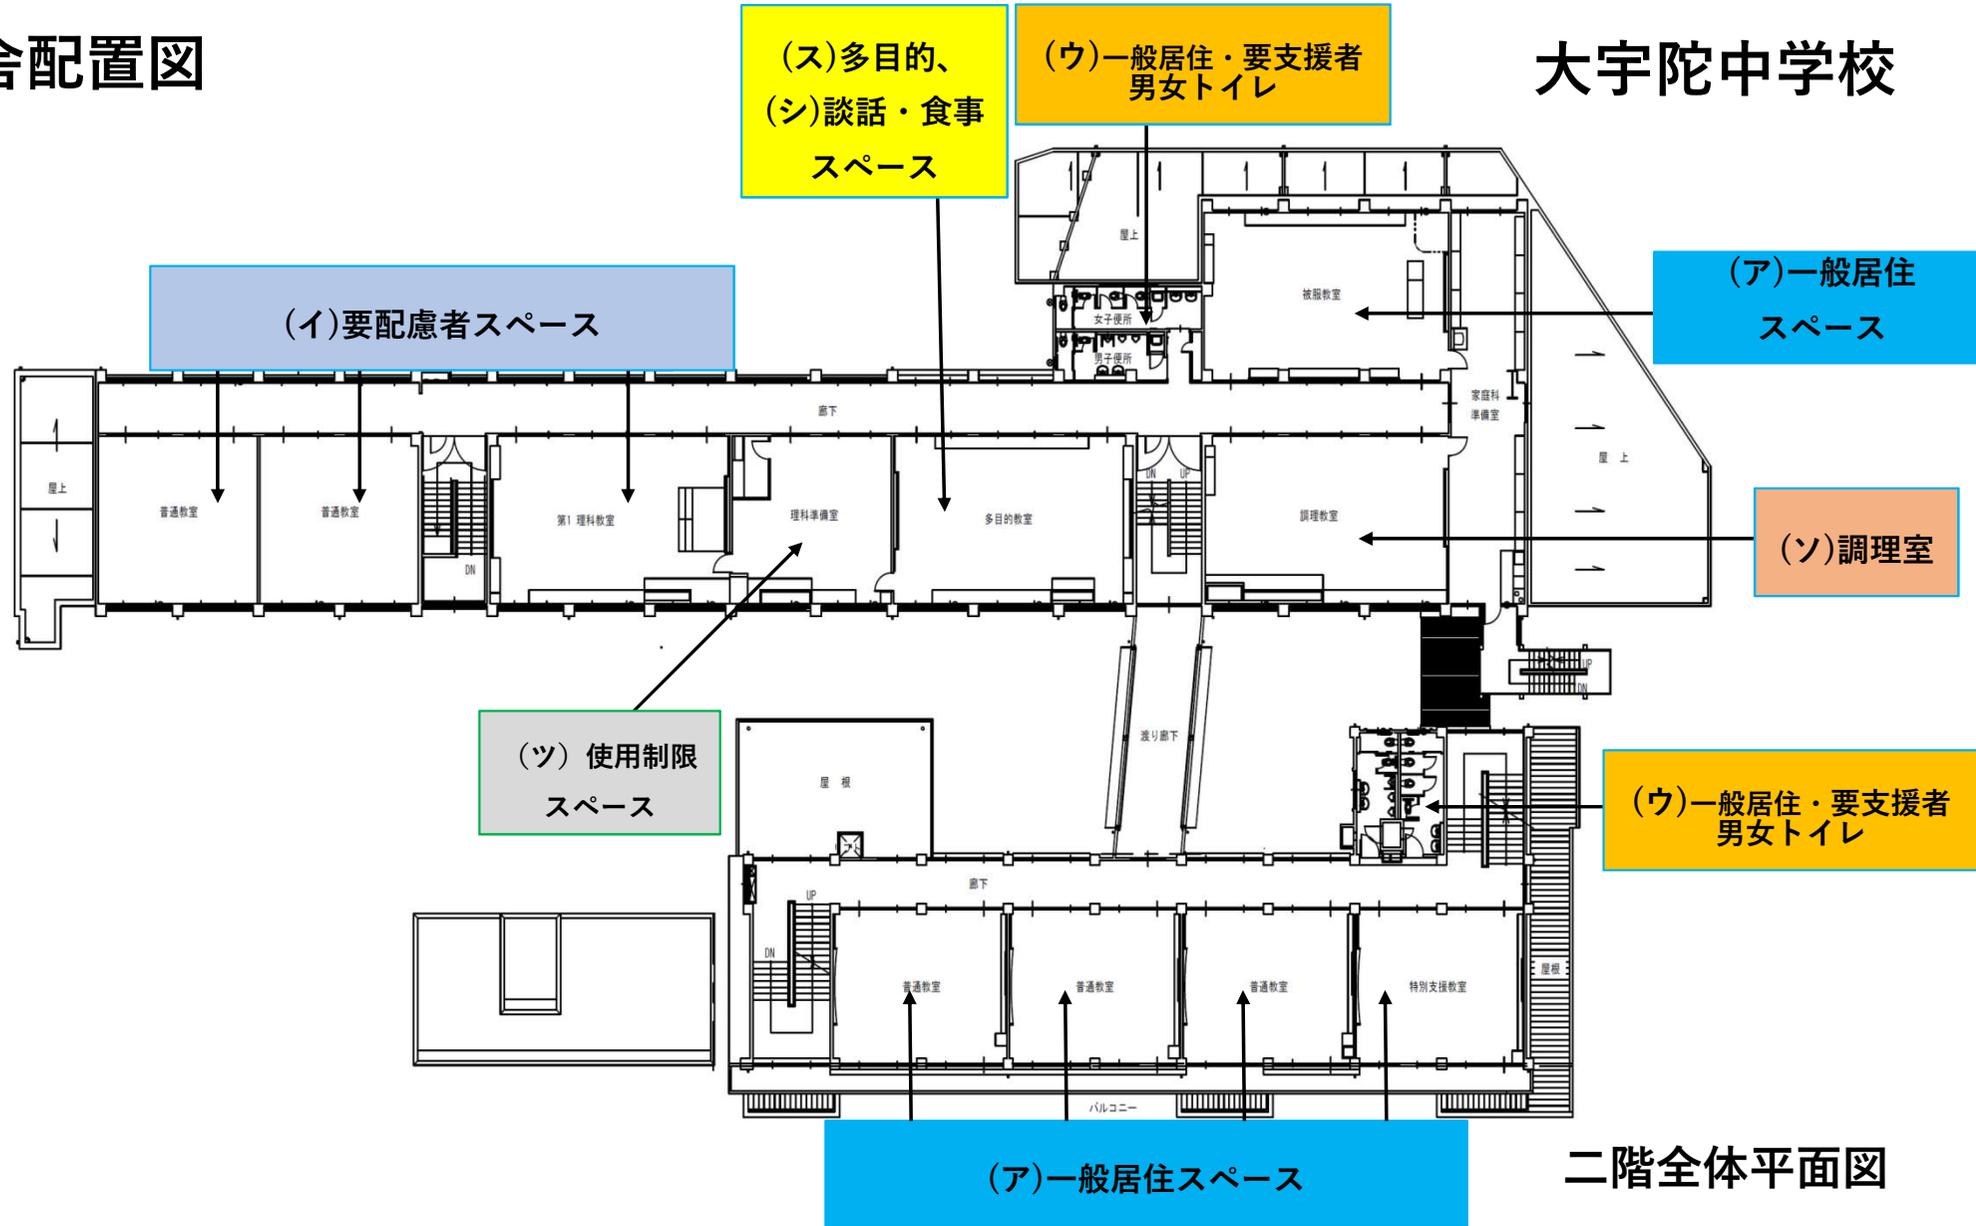

二階全体平面図

校舎配置図

大宇陀中学校

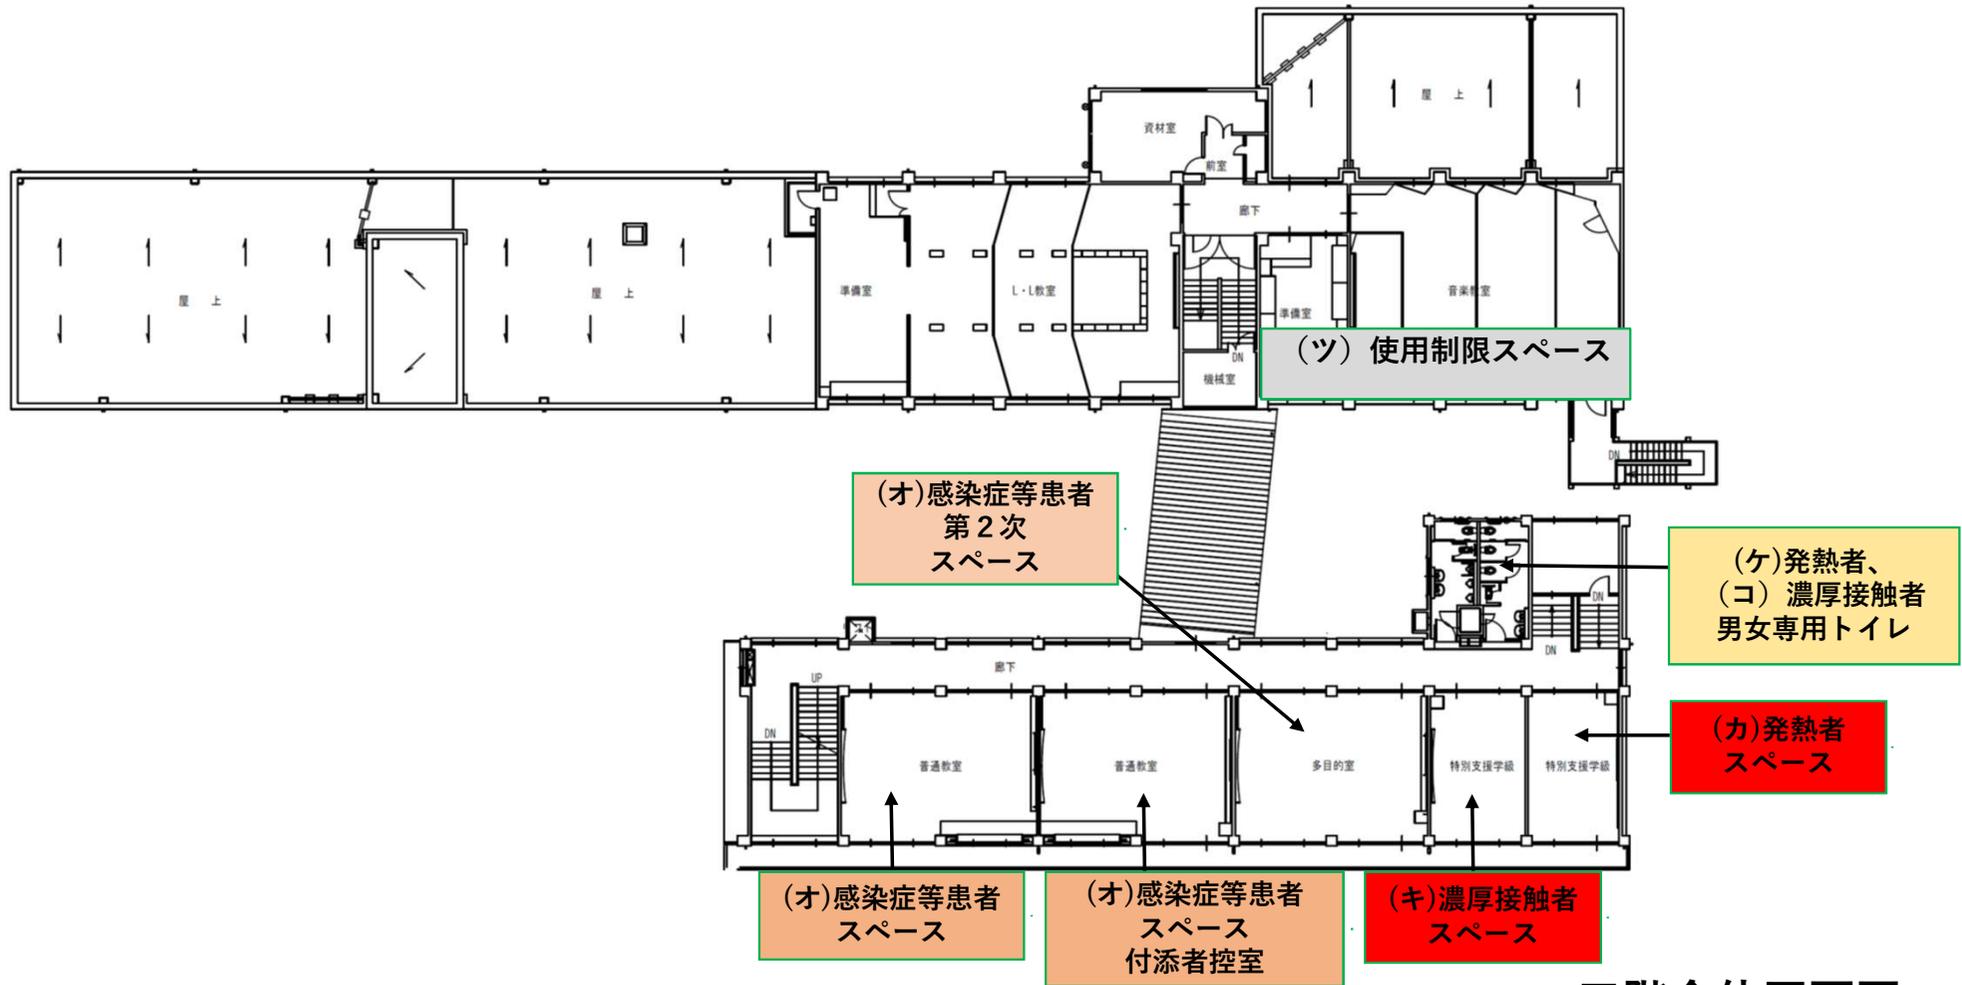


三階全体平面図

体育館配置図

大宇陀中学校


- 一般居住スペース&
要配慮者居住スペース
- ・ テント119個相当の空間
(1テントは2m×2m=4m²)
 - ・ 119個×1.5人=178人収容
 - ・ タテ17個×ヨ7個
 - ・ 通路タテ5通路×0.94m
 - ・ 通路ヨコ3通路×0.7m
- ※一部要配慮者居住スペース

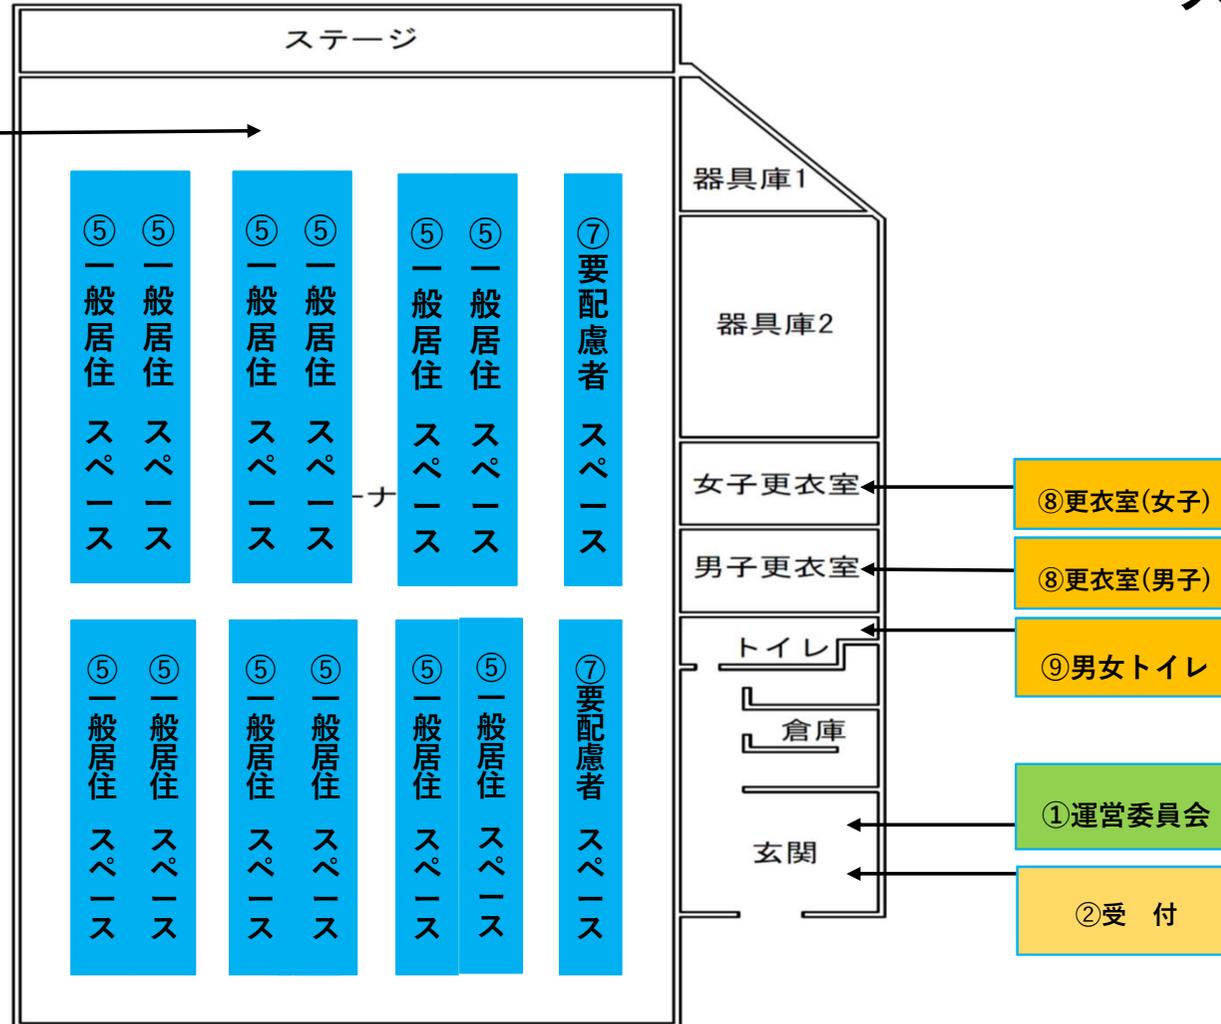

一階全体平面図

体育館配置図

大宇陀中学校

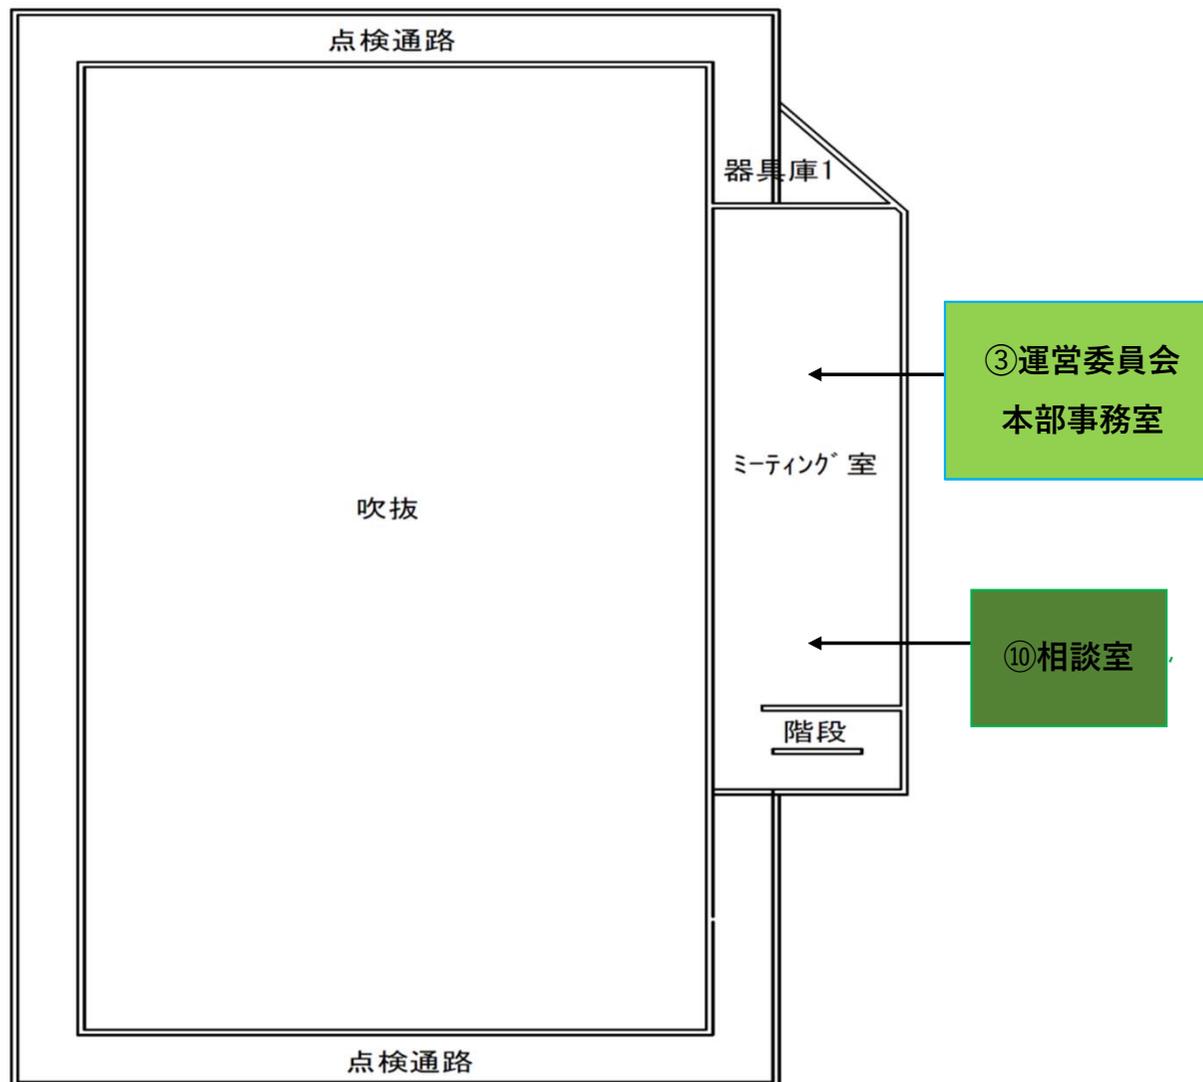

二階全体平面図