


大宇陀人權交流センター 施設配置

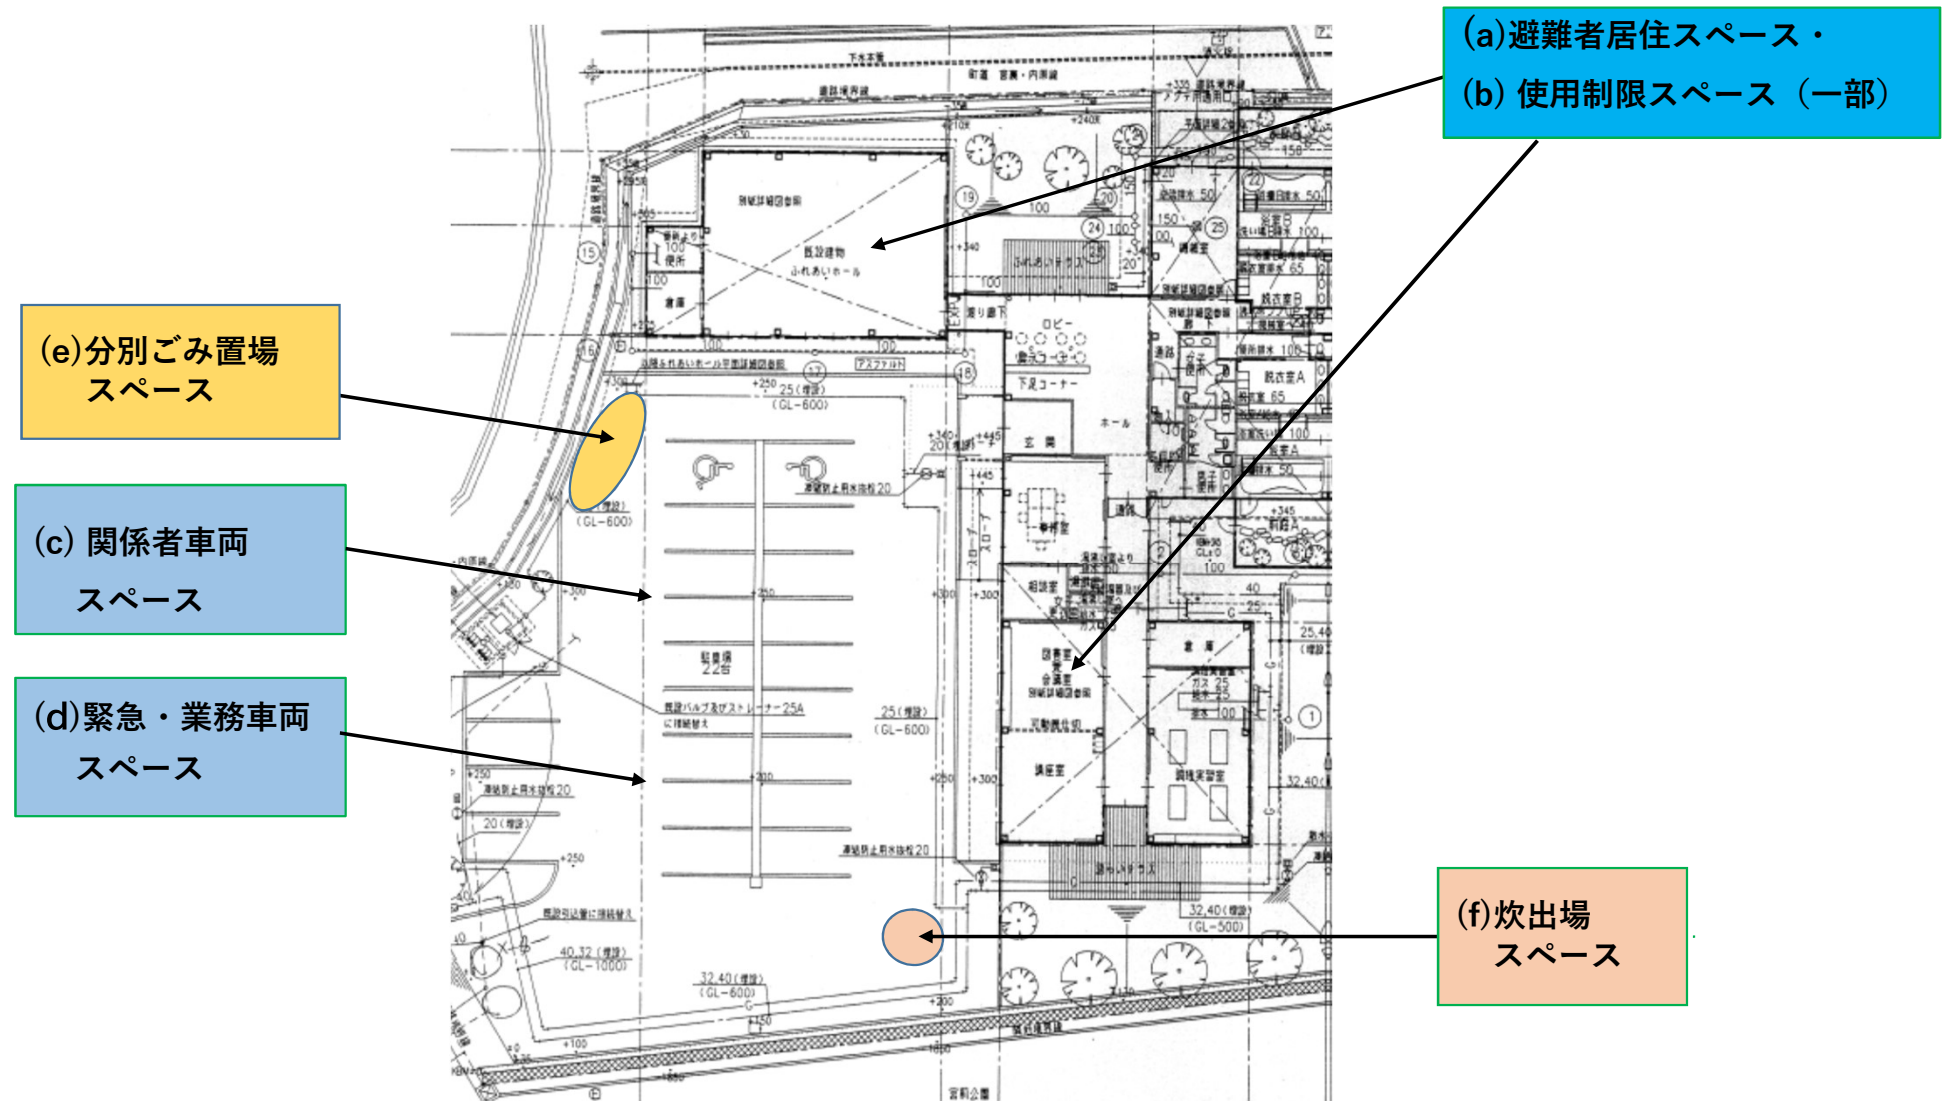

大宇陀人権交流センター 建物

⑬多目的・
談話スペース

⑭発熱者等
女子トイレ

③災害備蓄品置場・
災害支援物資置場

⑩洗濯・物干
男子用スペース

⑫簡易風呂設置
スペース

⑨男女トイレ

一般居住
一般居住
一般居住
一般居住

⑧男子更衣室

⑧女子更衣室

⑫簡易風呂設置
スペース

②総合受付

①運営委員会本部

⑩洗濯・物干
女子用スペース

④救護・相談室

⑭発熱者等
男子トイレ

⑥調理室

一階平面図

⑤一般居住スペース&
⑦要配慮者居住スペース
・テント20個相当の空間
(1テントは $2m \times 2m = 4m^2$)
・20個 $\times 1.5人 = 30人$ 収容
・テント タテ4個 $\times$ ヨコ5個
・通路タテ3本 $\times 1m$
・通路ヨコ3本 $\times 0.7m$

⑪発熱者スペース
・テント4個相当の空間
(1テントは $2m \times 2m = 4m^2$)
・4個 $\times 1人 = 4人$ 収容
・テント タテ2個 $\times$ ヨコ2個
・通路タテ2本 $\times 0.75m$
・通路ヨコ2本 $\times 1m$