



施設配置図

菟田野中学校

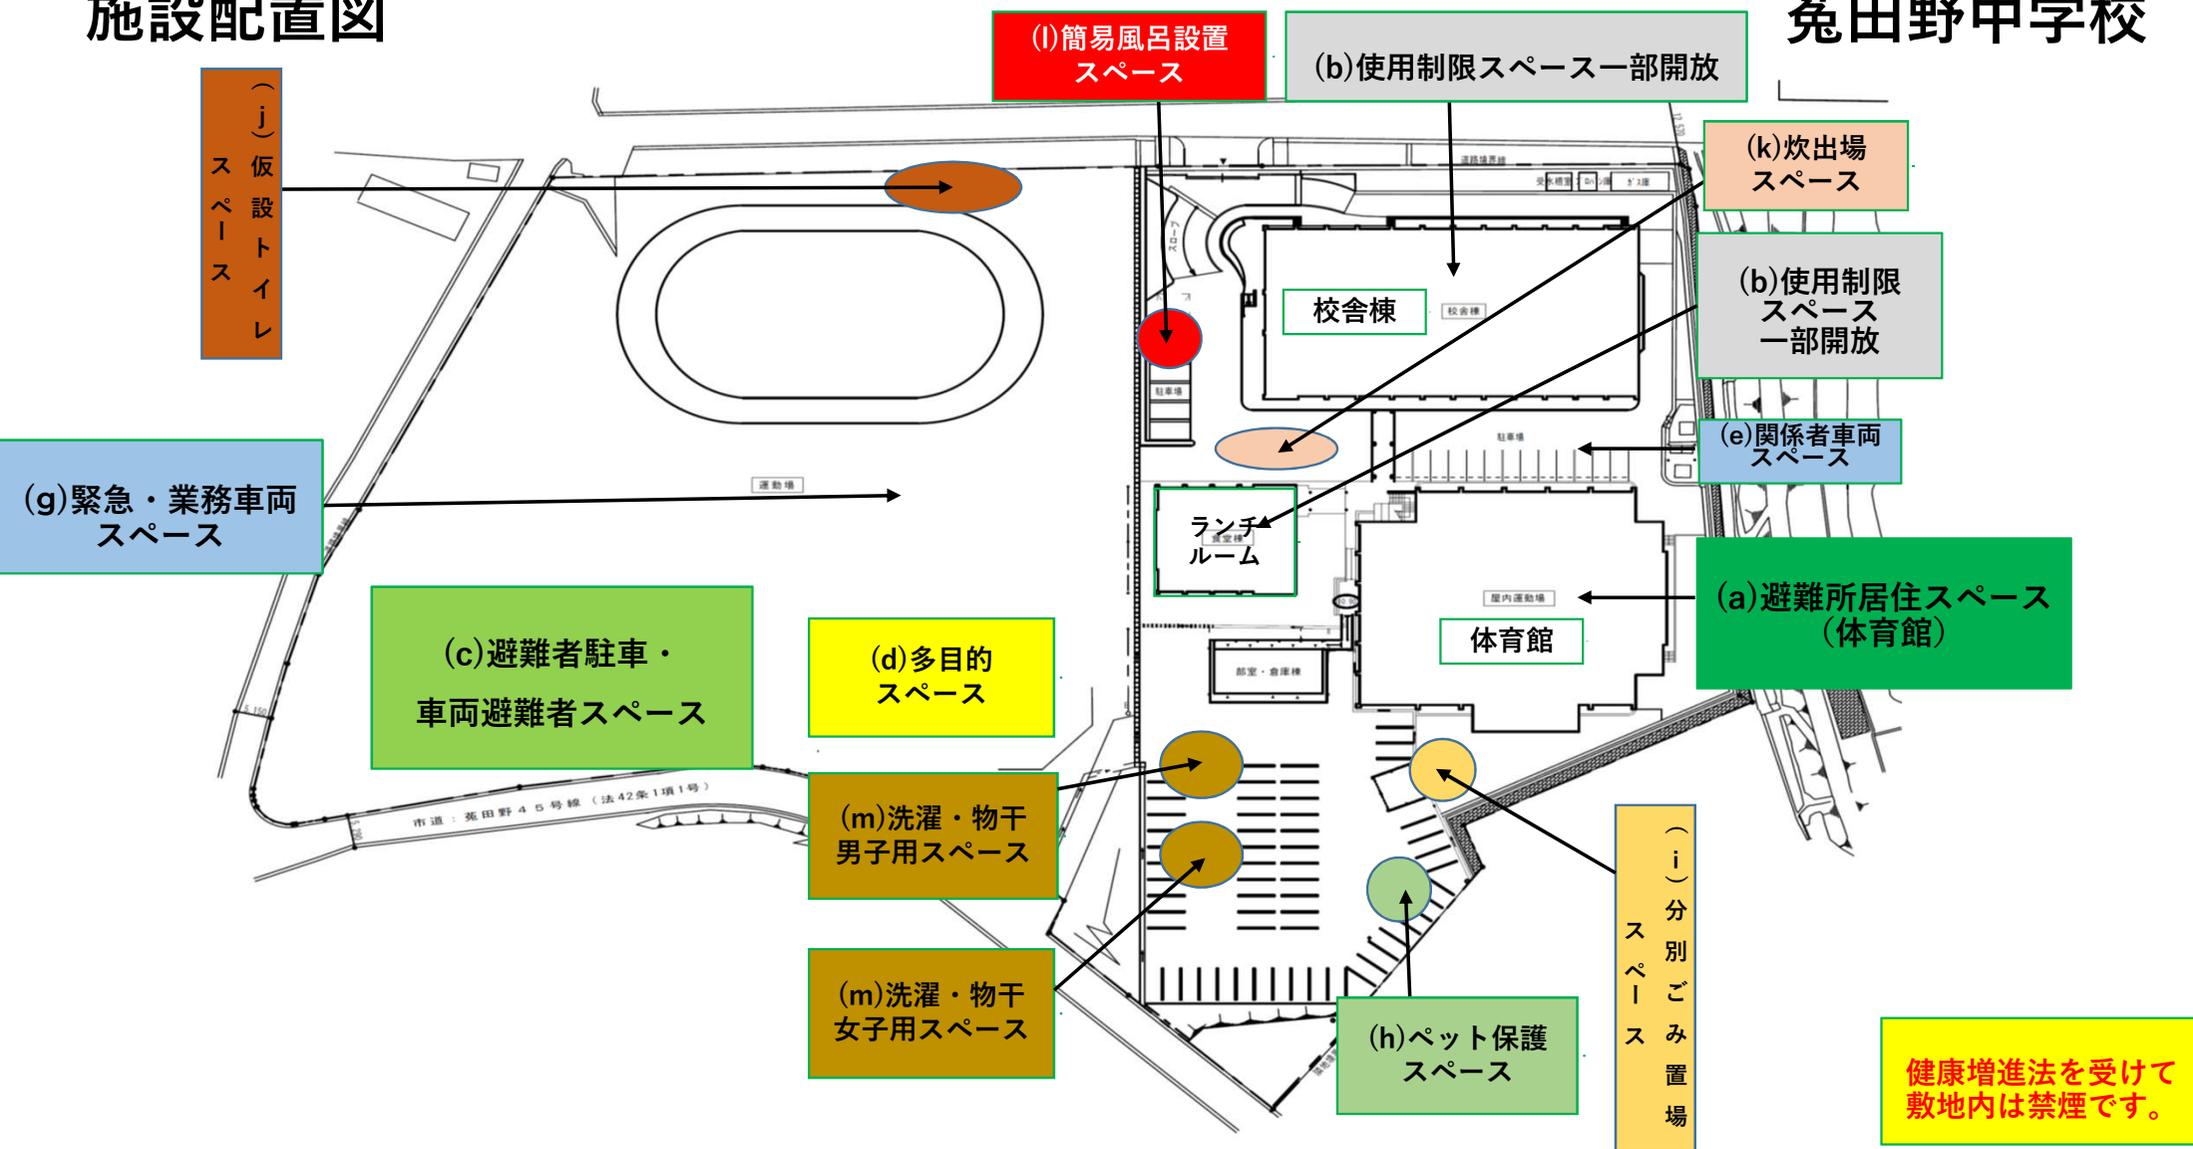

校舎配置図


菟田野中学校

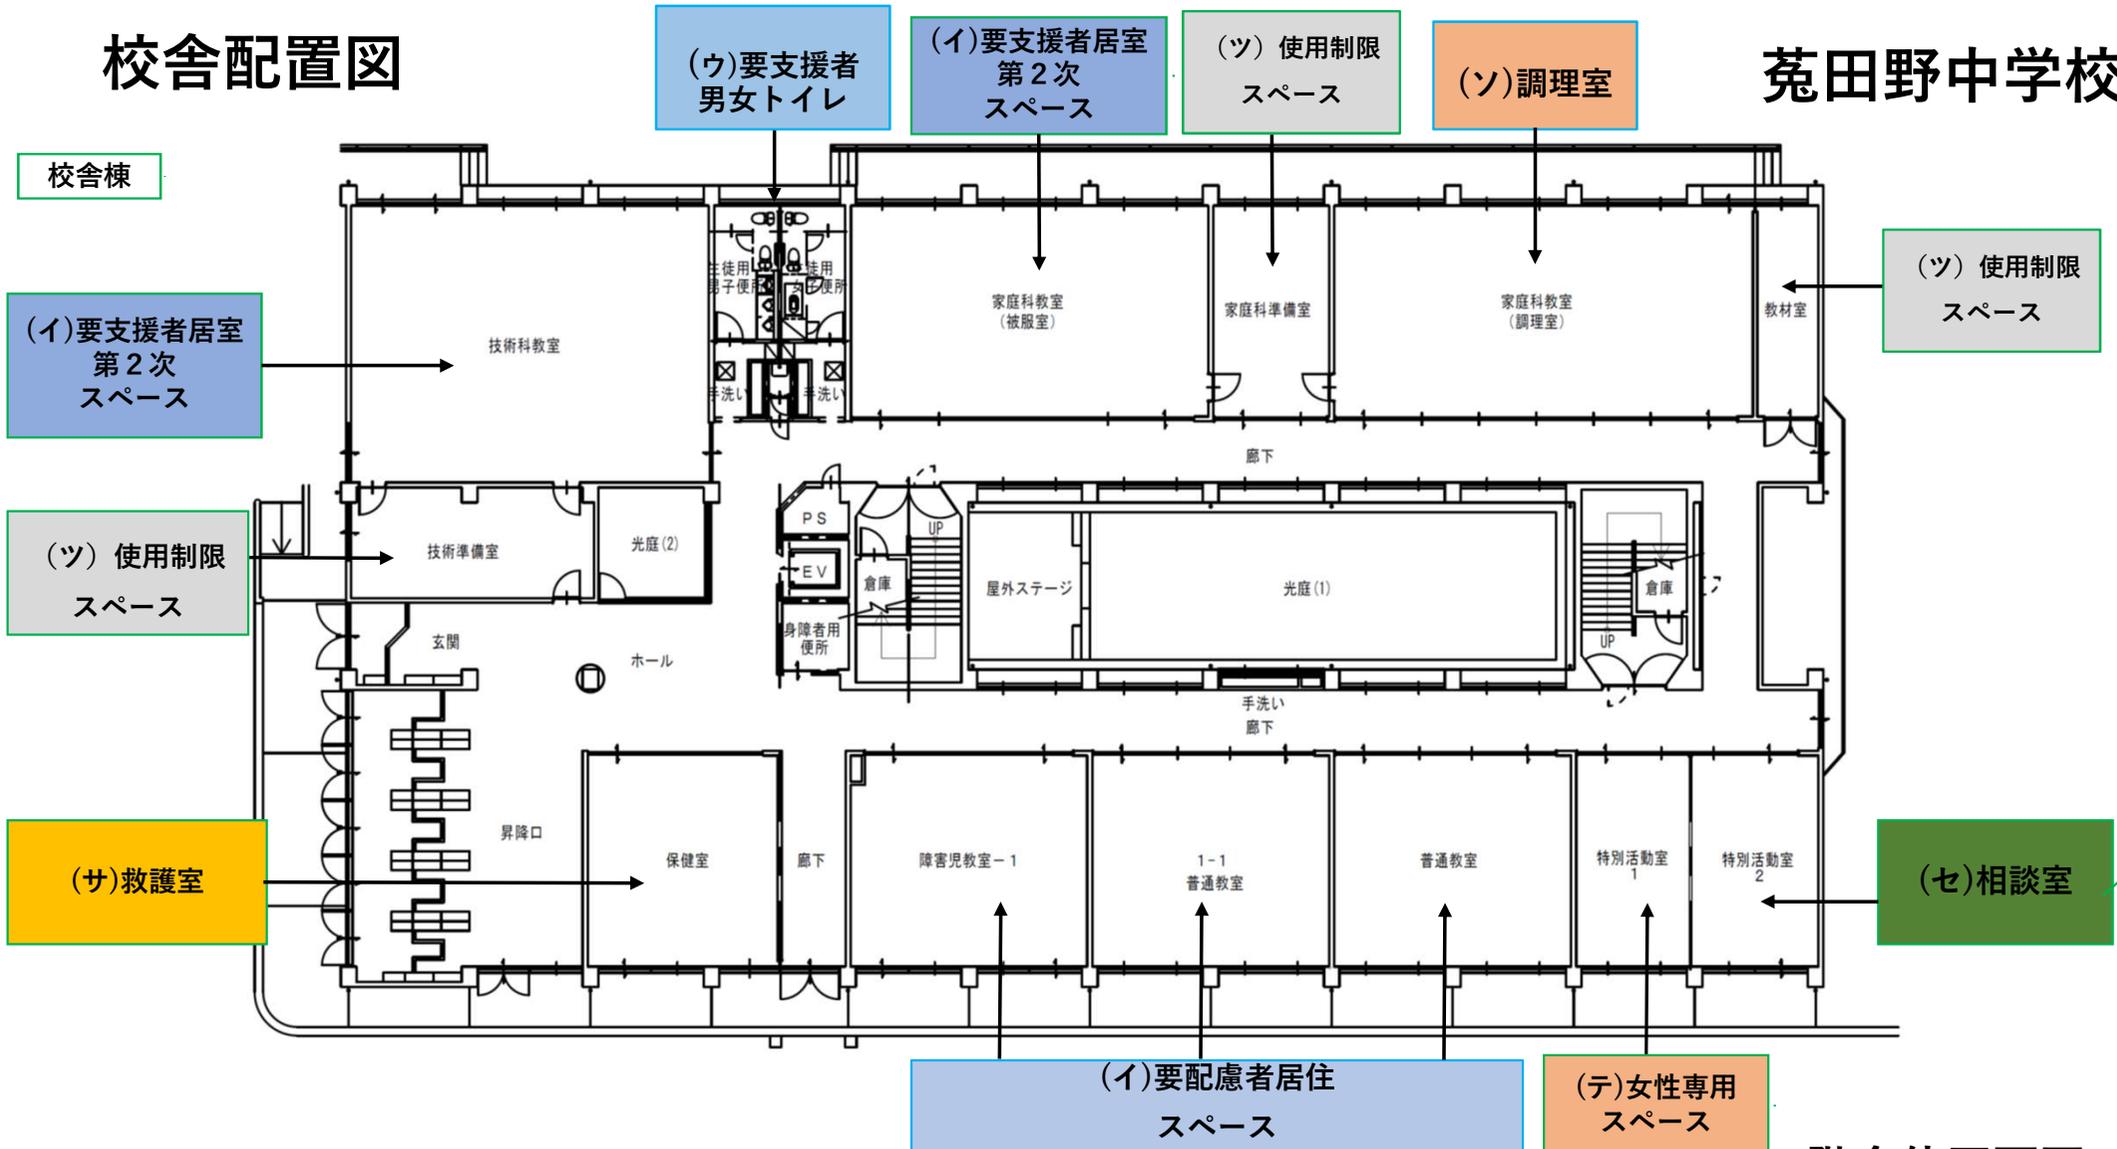

一階全体平面図

校舎配置図


菟田野中学校

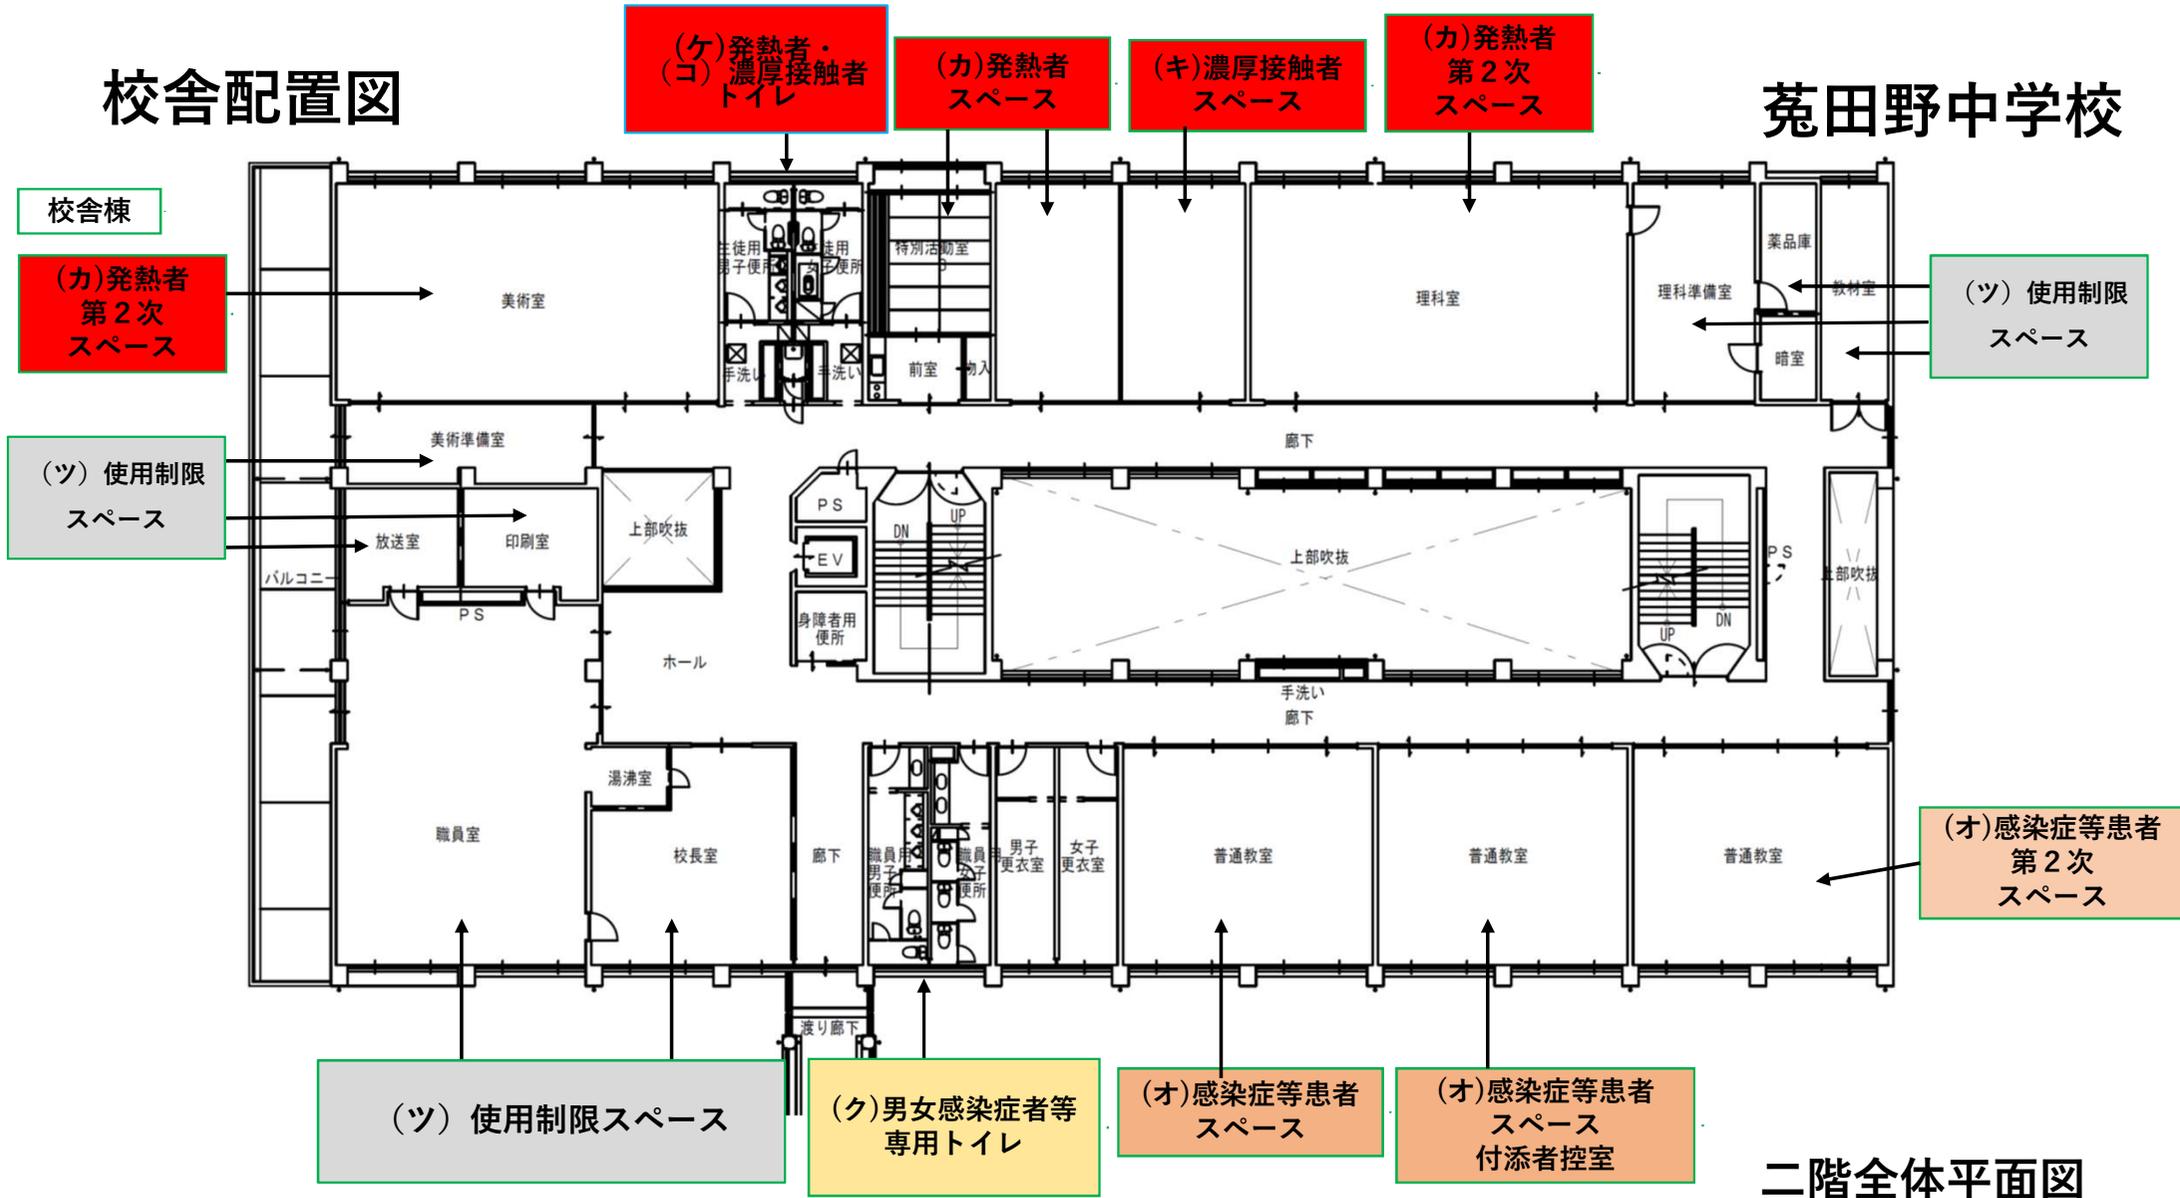

二階全体平面図

校舎配置図

菟田野中学校

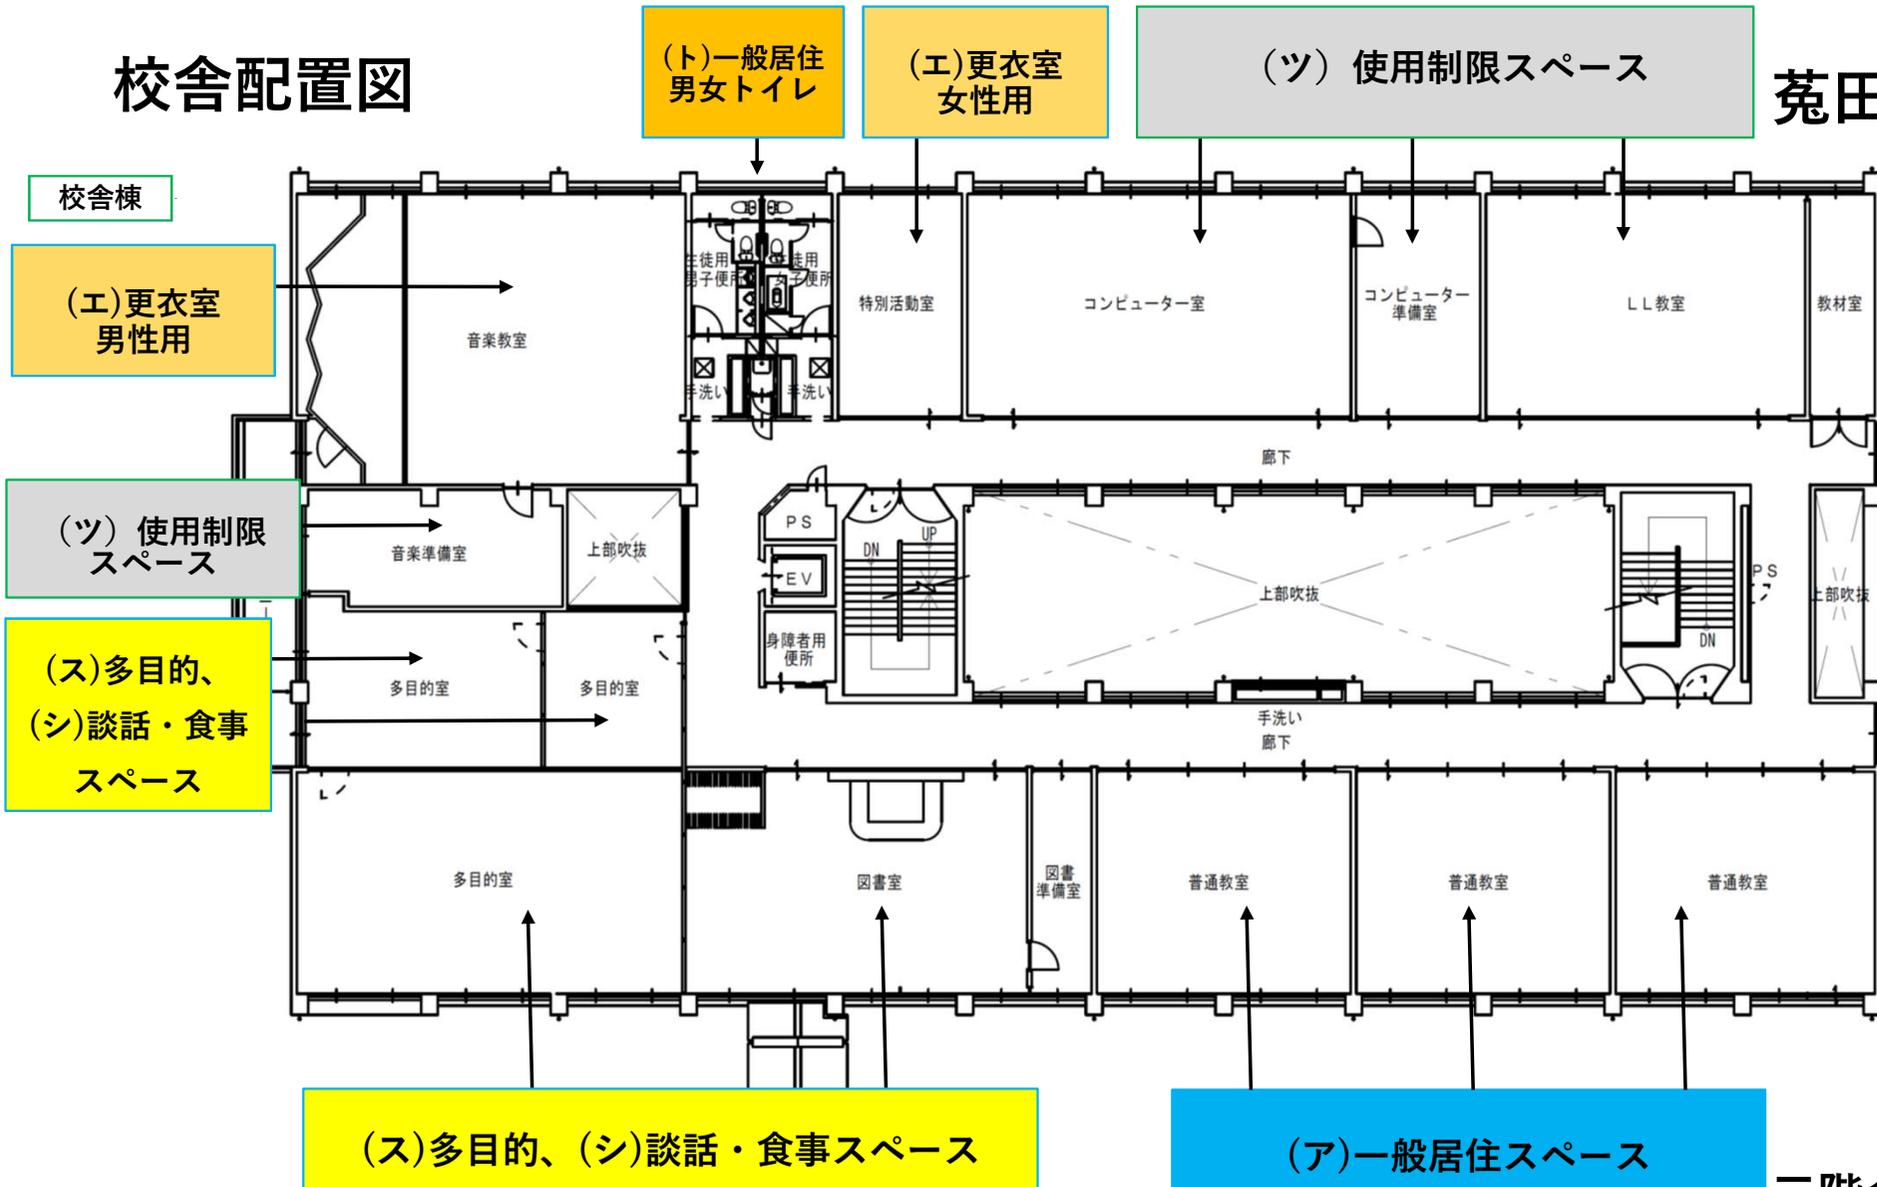


三階全体平面図

体育館配置図

体育館

菟田野中学校

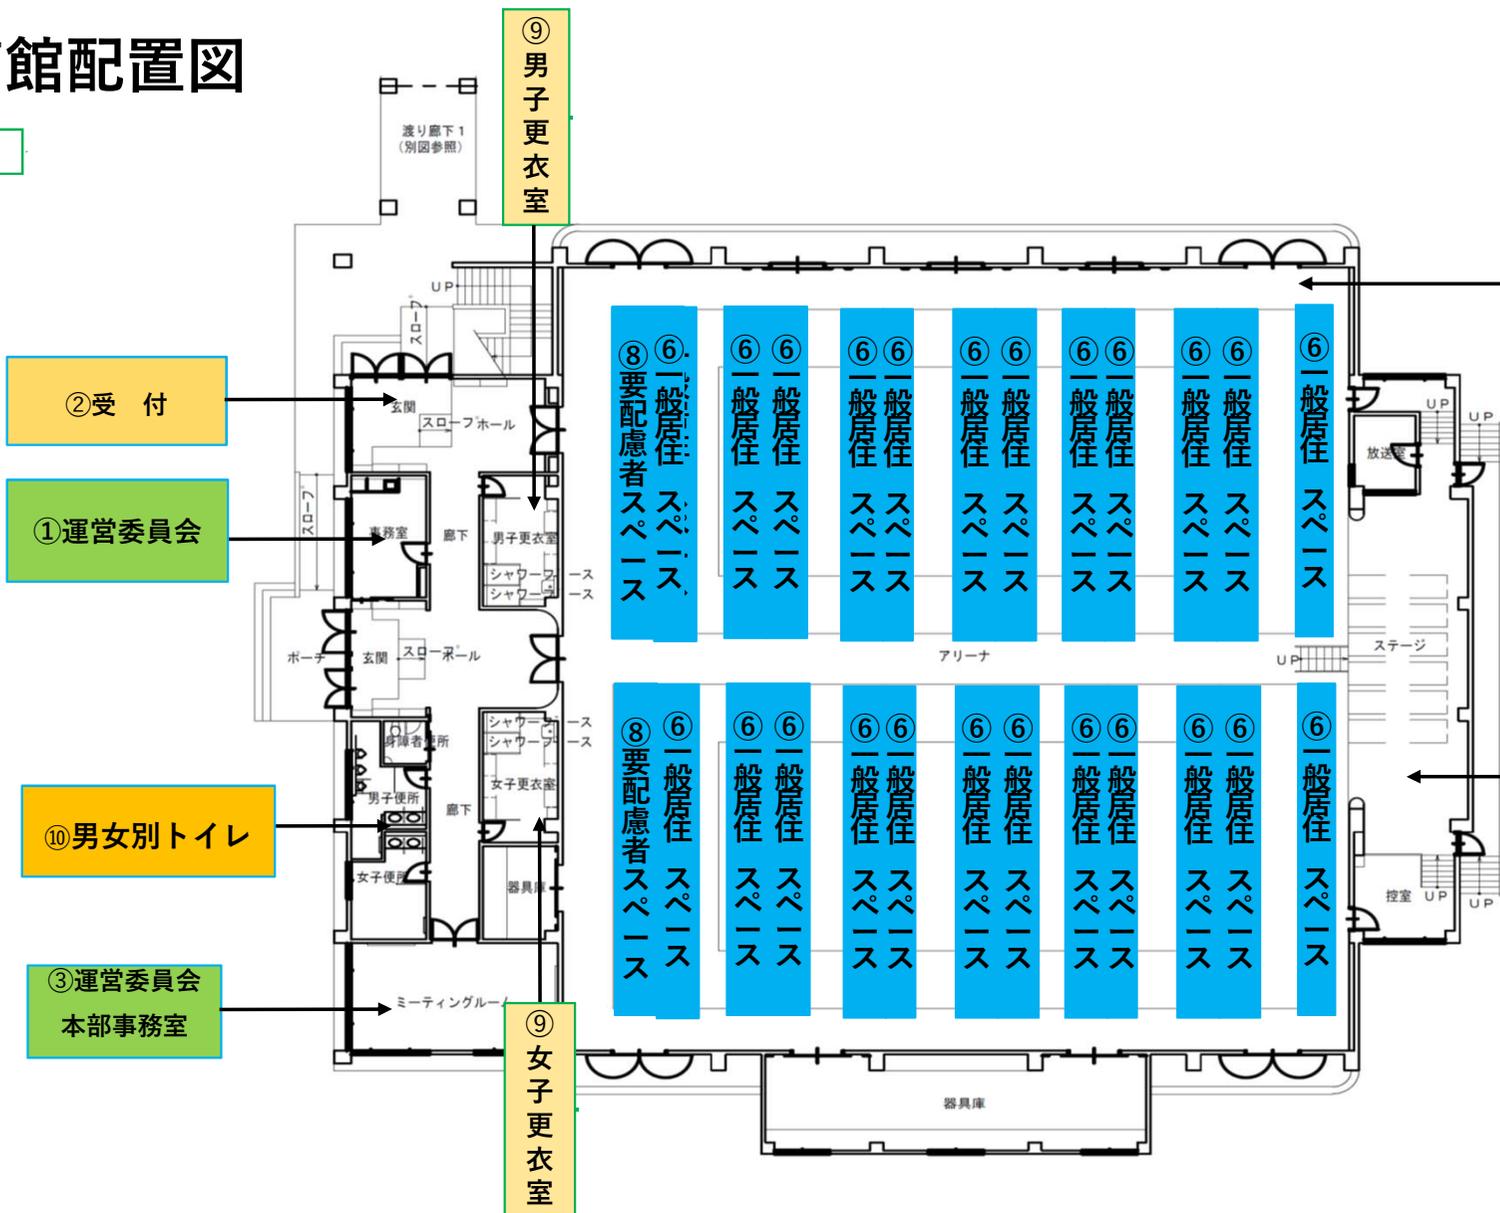

一般居住スペース&
要配慮者居住スペース

- ・テント182個相当の空間
(1テントは2mx2m=4㎡)
- ・182個x1.5人=273人収容
- ・タテ14個xヨコ13個
- ・通路タテ7通路x0.65m
- ・通路ヨコ3通路x0.9m

※一部要配慮者居住スペース


④災害備蓄品置場・
災害支援品置場

一階全体平面図

体育館配置図

体育館

菟田野中学校

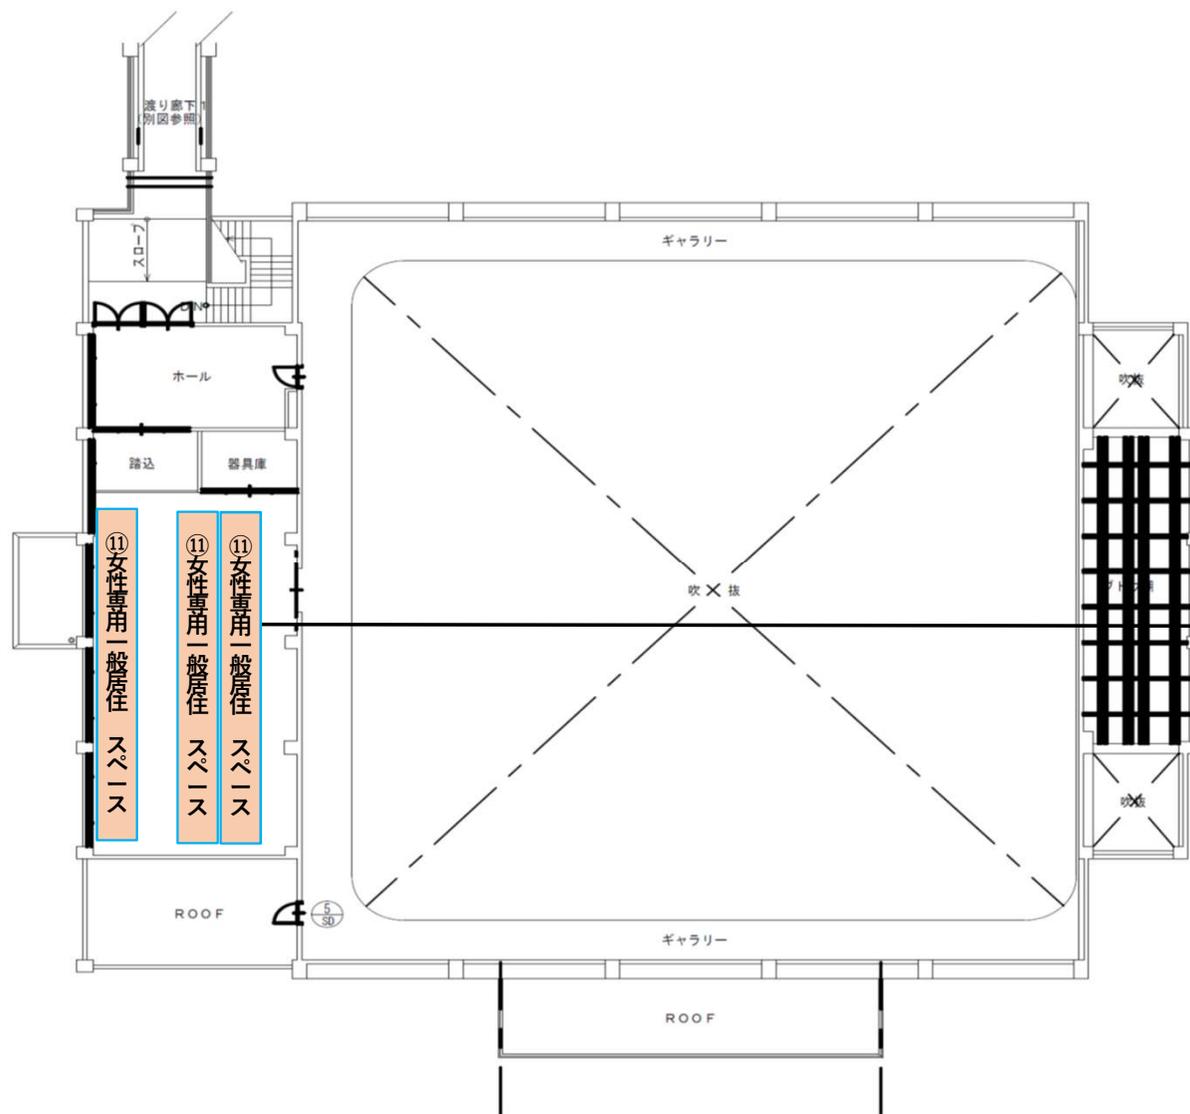


- 女性専用フロア**
- ・ テント18個相当の空間
(1 テントは $2\text{m} \times 2\text{m} = 4\text{m}^2$)
 - ・ 18個 \times 1.5人=27人収容
 - ・ タテ6個 \times ヨコ3個
 - ・ 通路タテ2通路 \times 0.85m
 - ・ 通路ヨコ2通路 \times 0.9m

二階全体平面図

ランチルーム（談話・食堂パターン）

菟田野中学校

ランチルーム

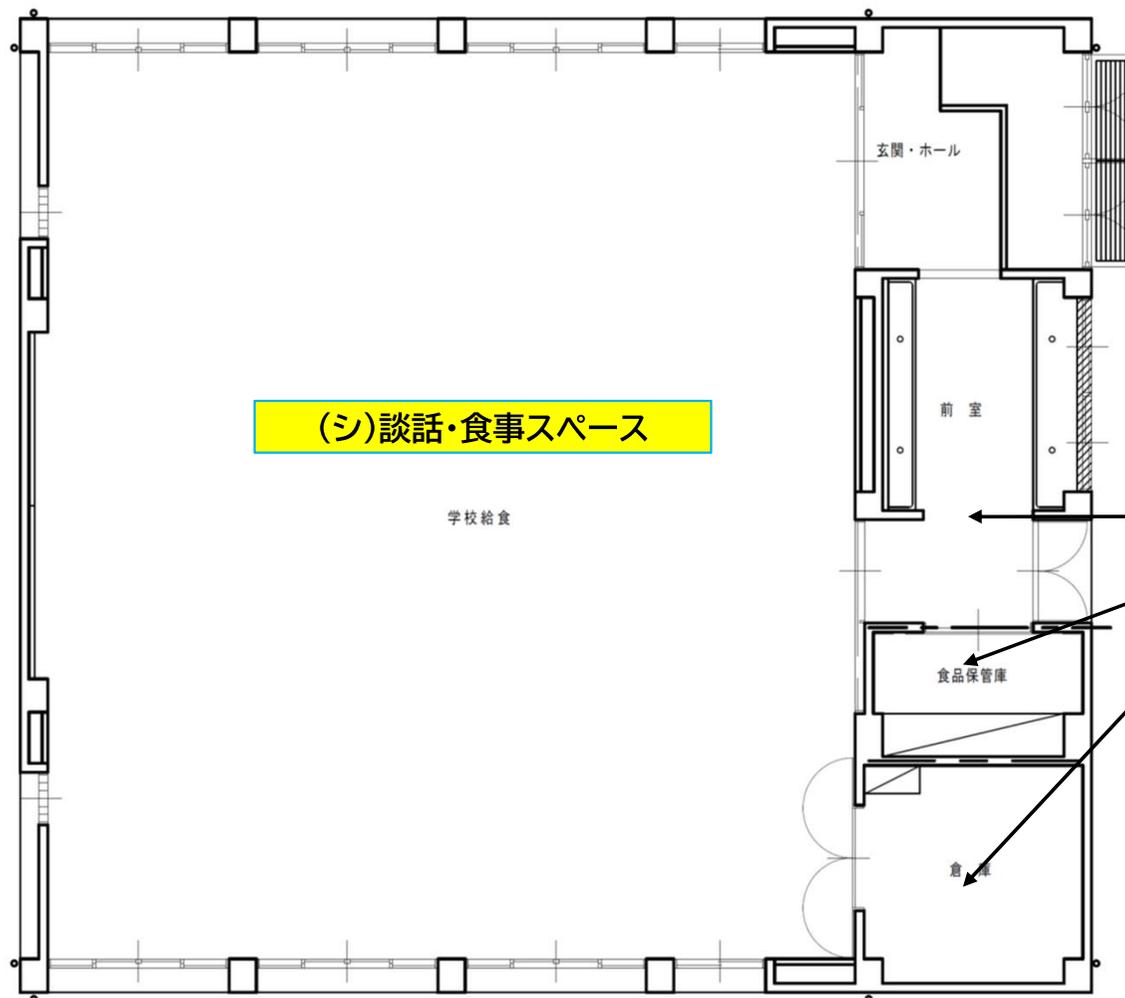

(チ) 災害備蓄品置場・
災害支援品置場


一階全体平面図

ランチルーム（一般居住パターン）

菟田野中学校

ランチルーム

- 一般居住スペース&
要配慮者居住スペース
- ・テント30個相当の空間
（1テントは2m×2m=4㎡）
 - ・30個×1.5人=45人収容
 - ・タテ6個×ヨコ5個
 - ・通路タテ4通路×1.17m
 - ・通路ヨコ3通路×1.3m
- ※一部要配慮者居住スペース

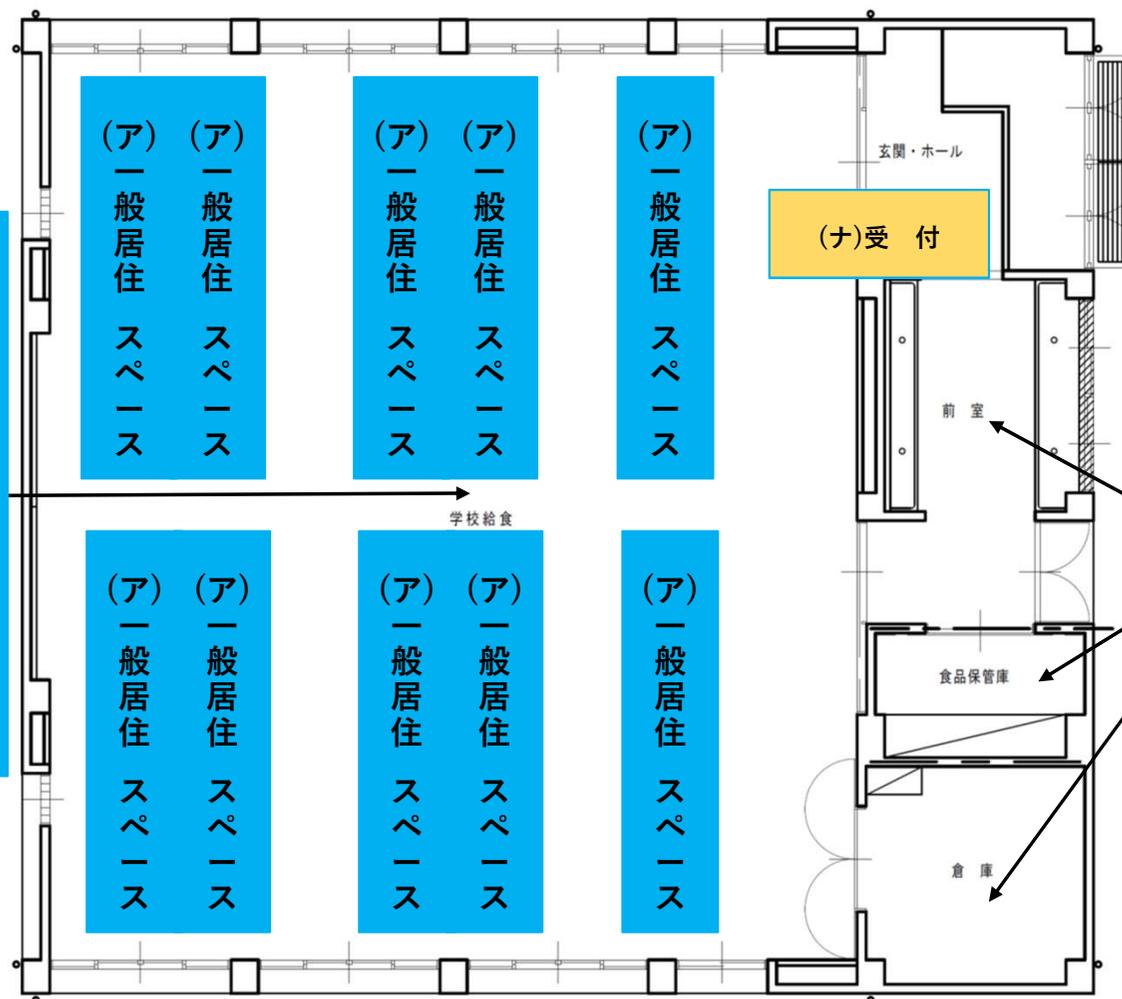

(チ) 災害備蓄品置場・
災害支援品置場

一階全体平面図