



施設配置図

菟田野小学校

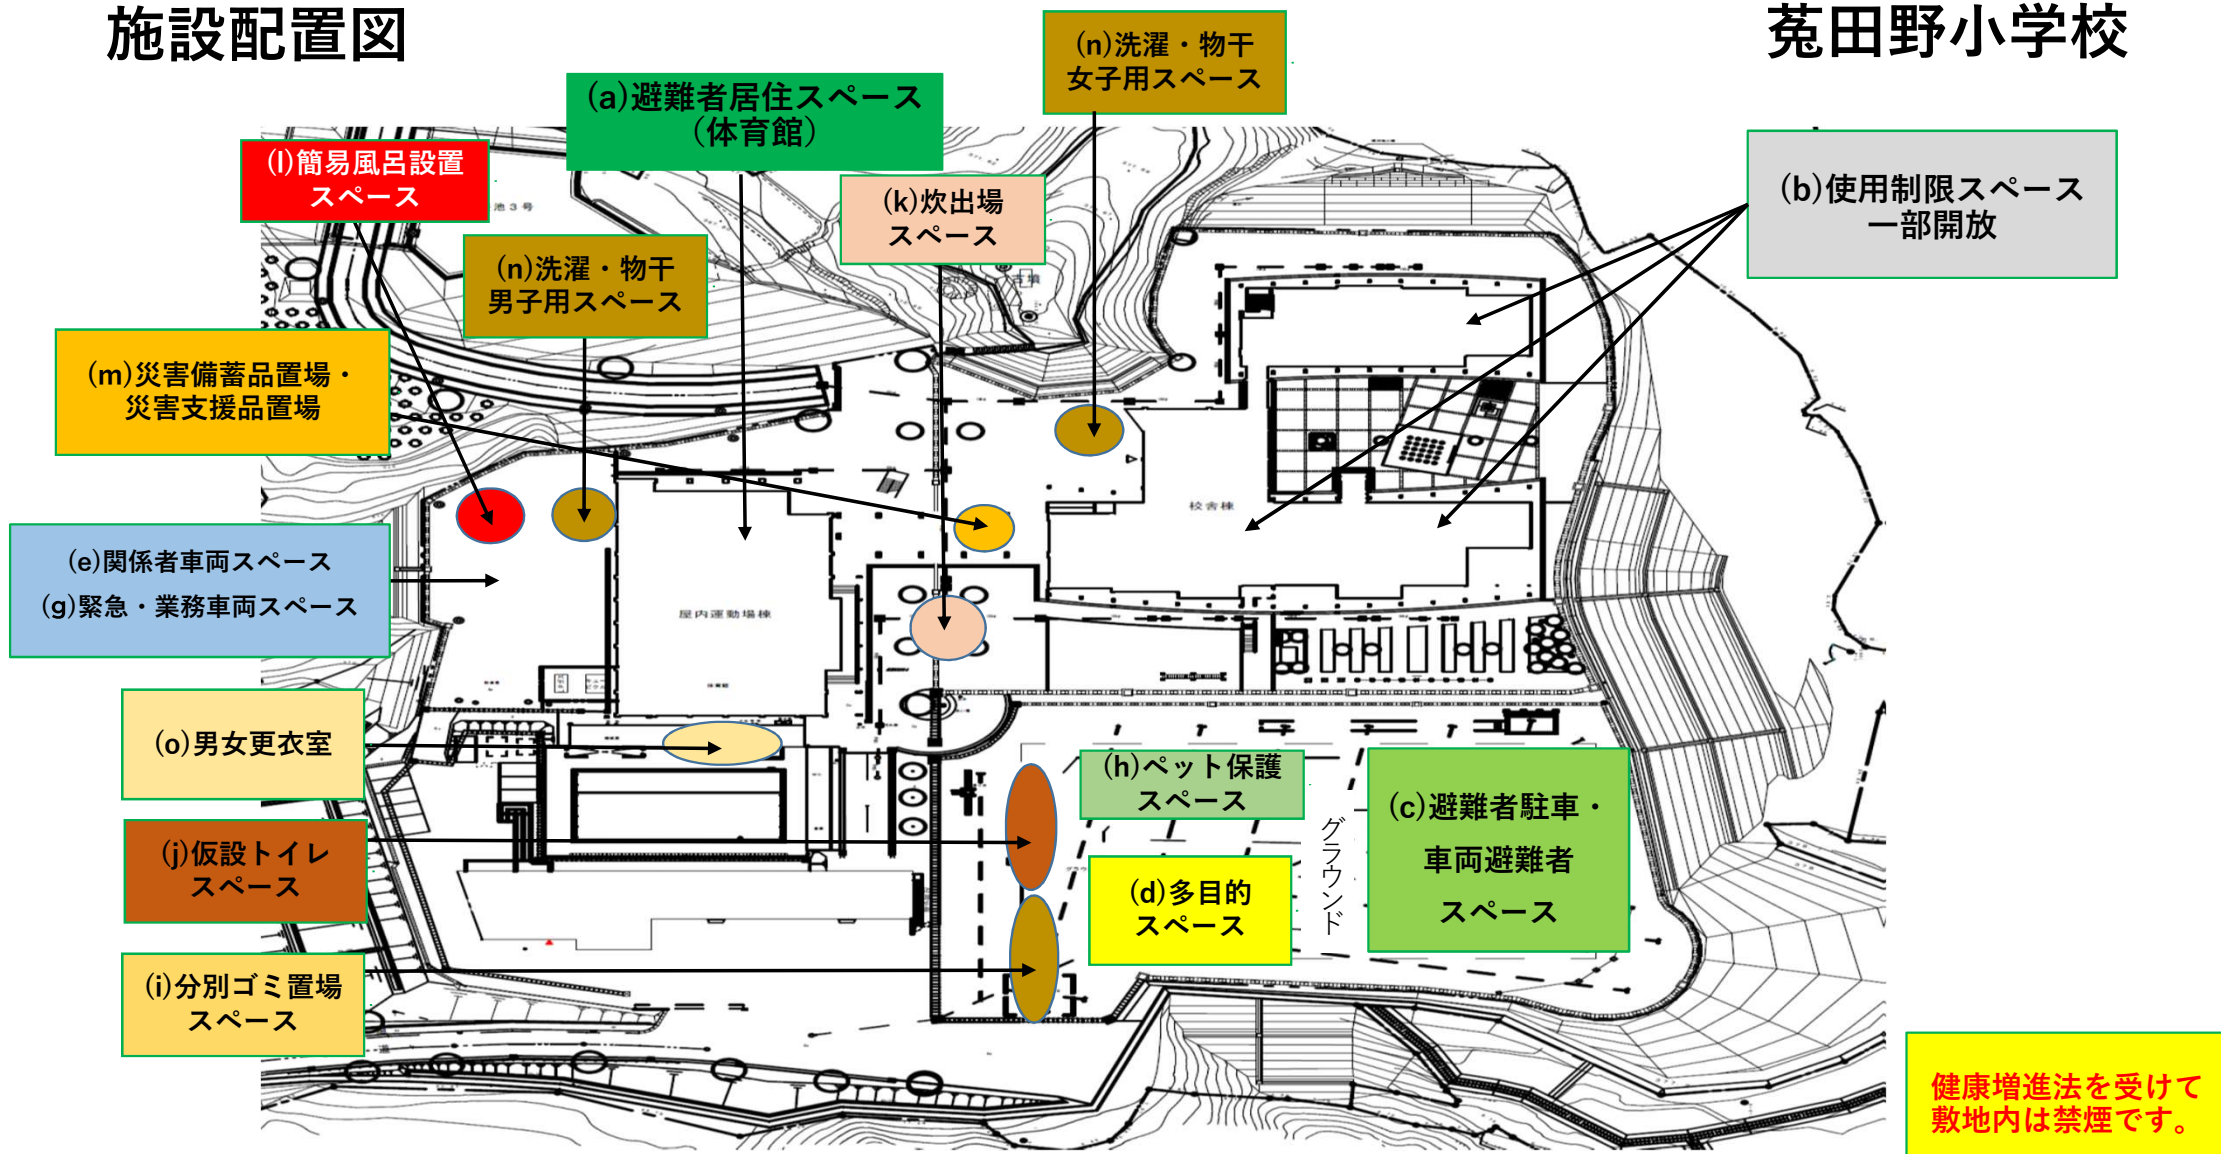

校舎配置図


菟田野小学校

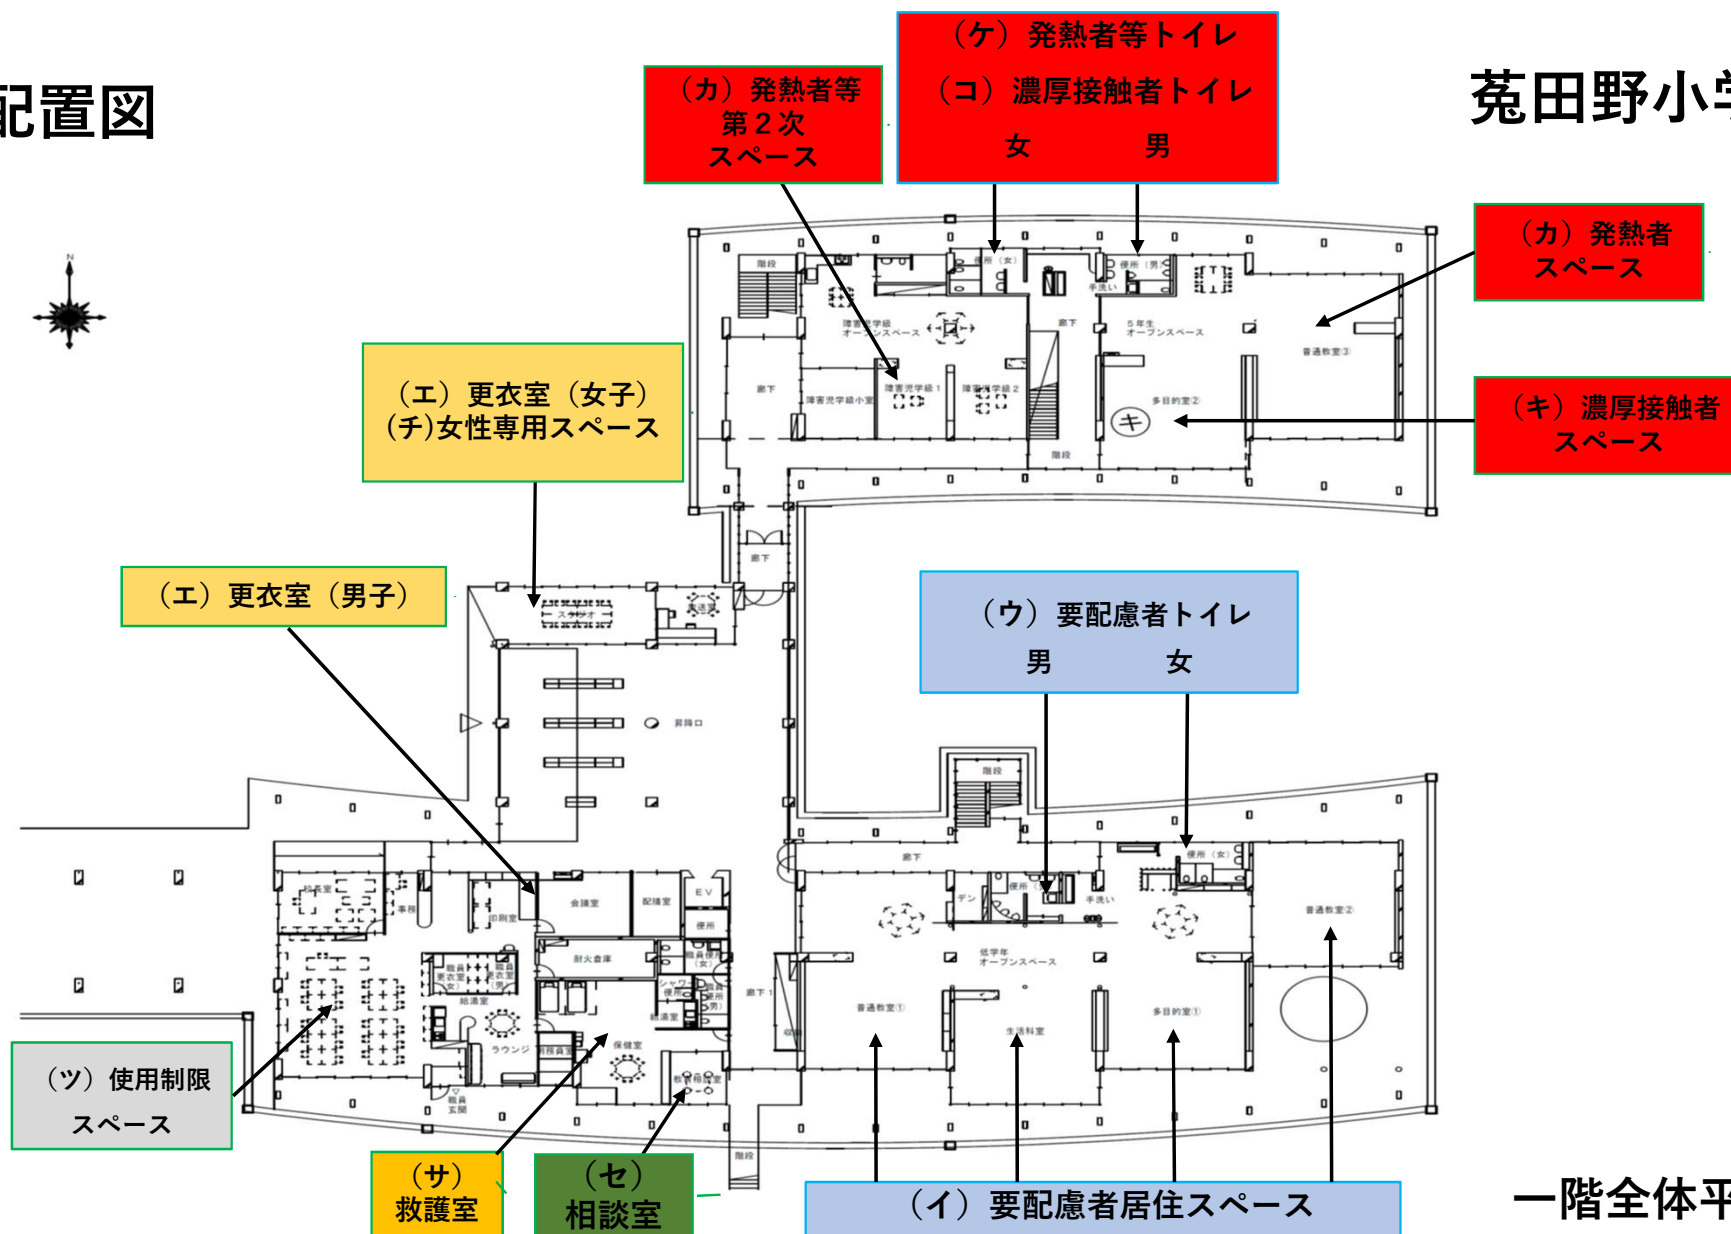

一階全体平面図

校舎配置図


菟田野小学校

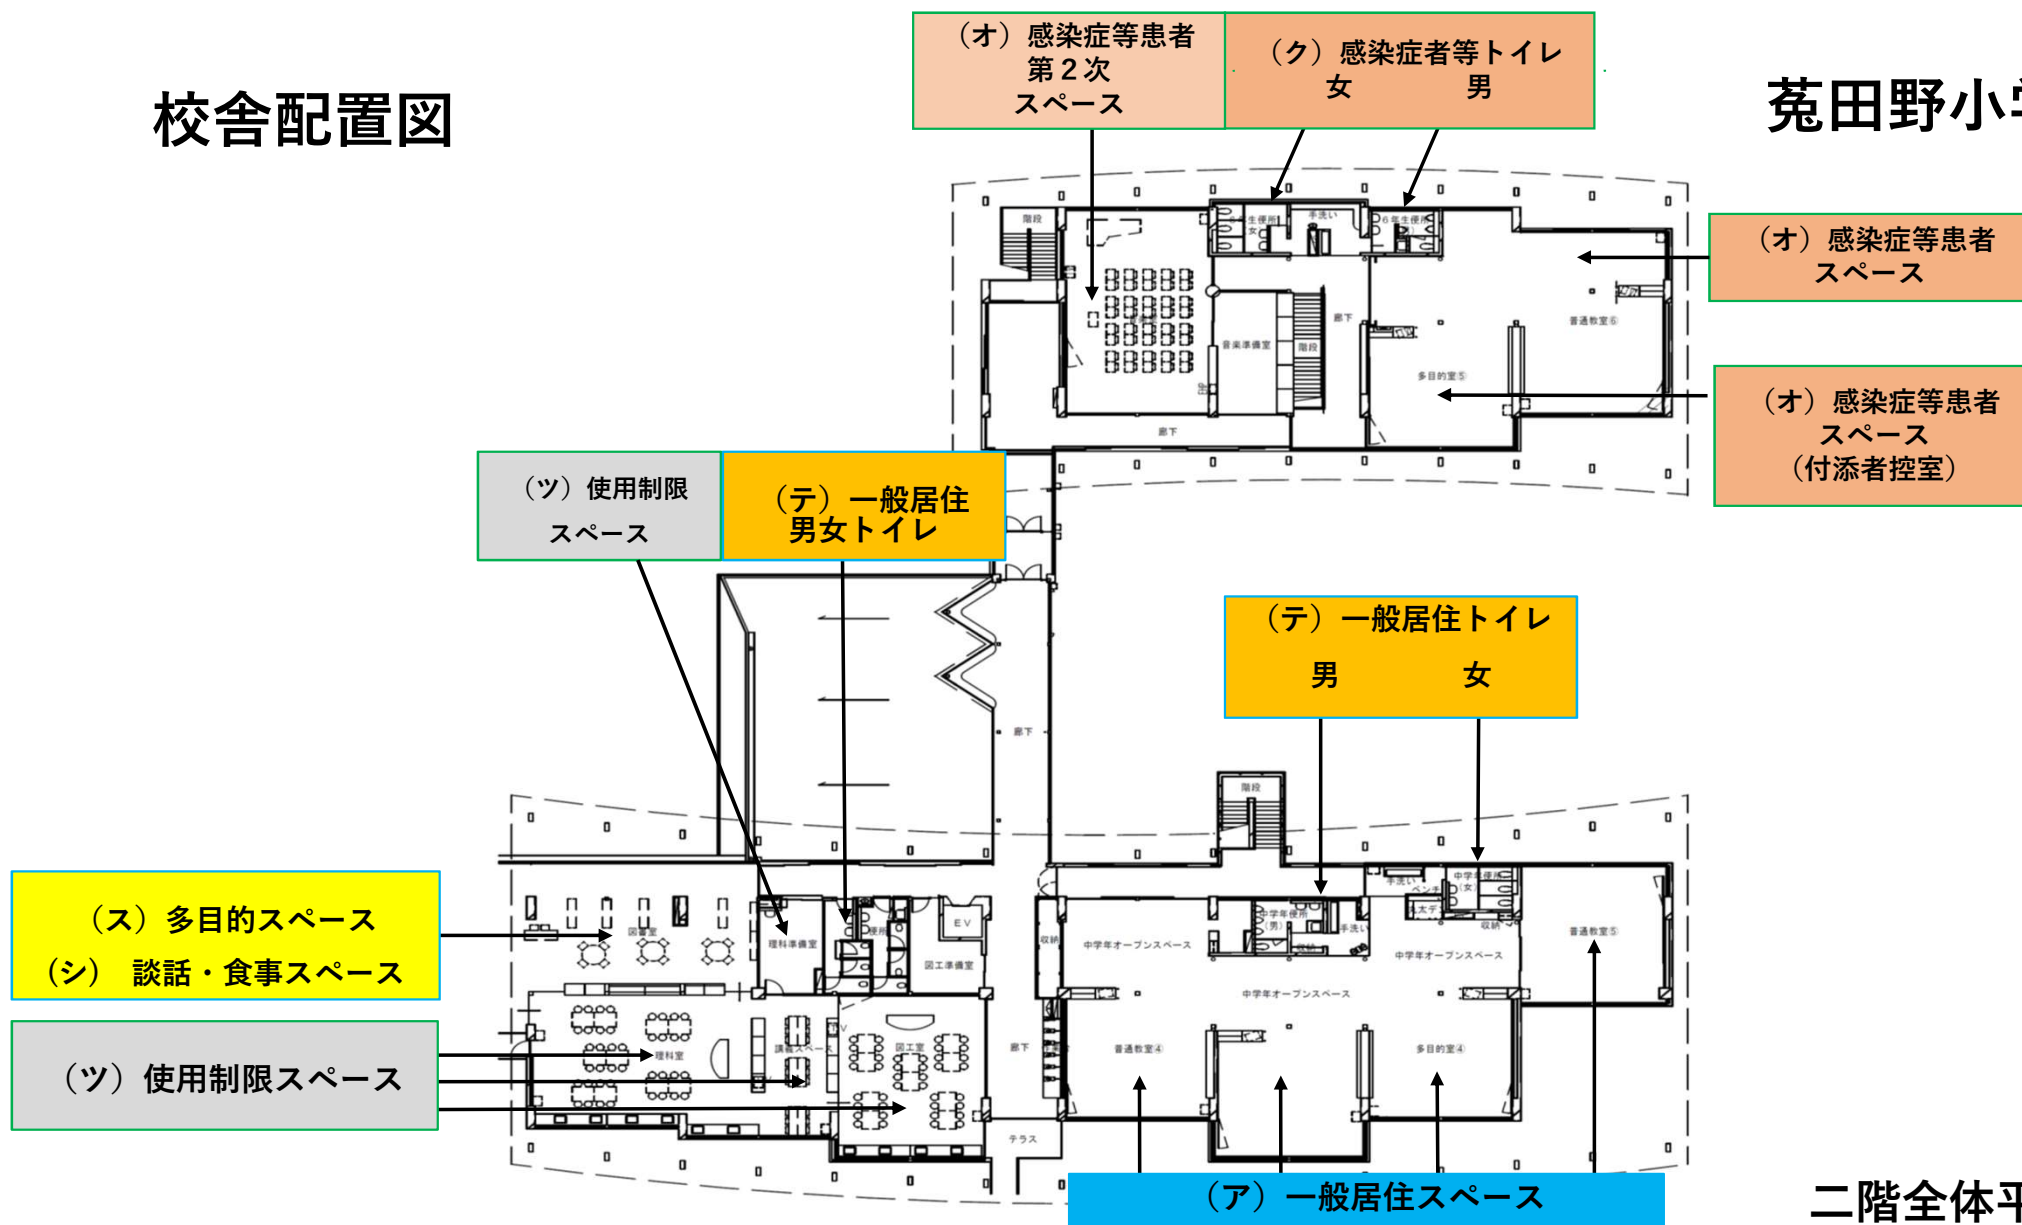

二階全体平面図

体育館配置図

菟田野小学校

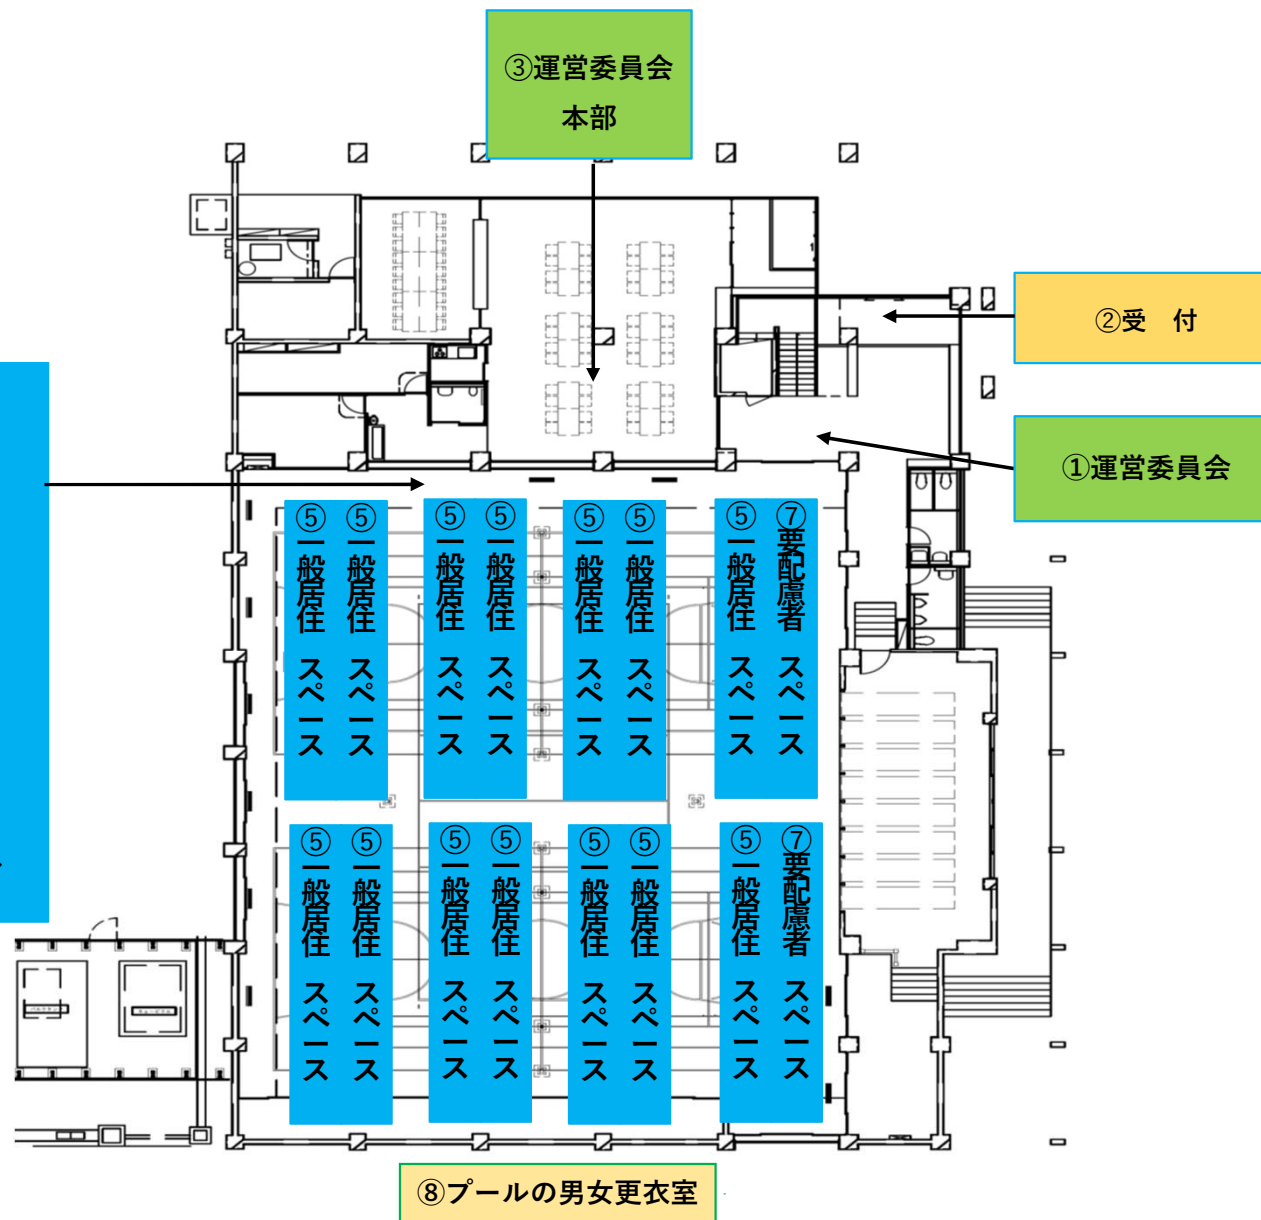


- 一般居住スペース&
要配慮者居住スペース
- ・ テント88個相当の空間
(1 テントは2mx2m=4㎡)
 - ・ 88個x1.5人=132人収容
 - ・ タテ11個xヨコ8個
 - ・ 通路タテ5通路x0.96m
 - ・ 通路ヨコ3通路x1.04m
- ※一部要配慮者居住スペース

一階全体平面図

体育館配置図

菟田野小学校

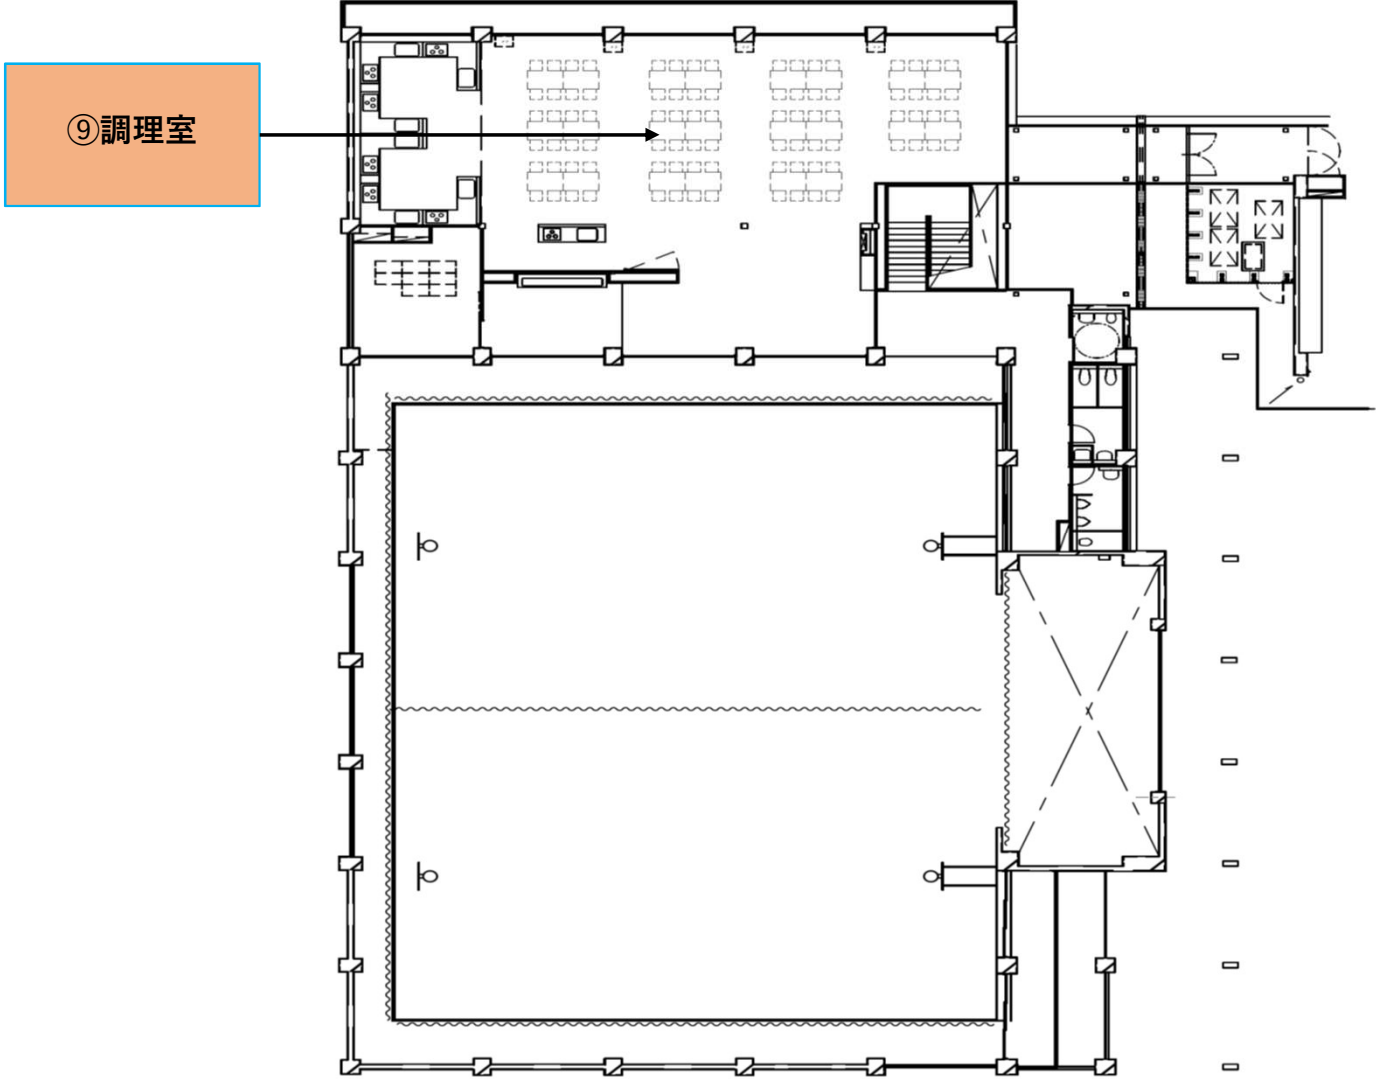

二階全体平面図