



宇陀市人権交流センター 施設配置

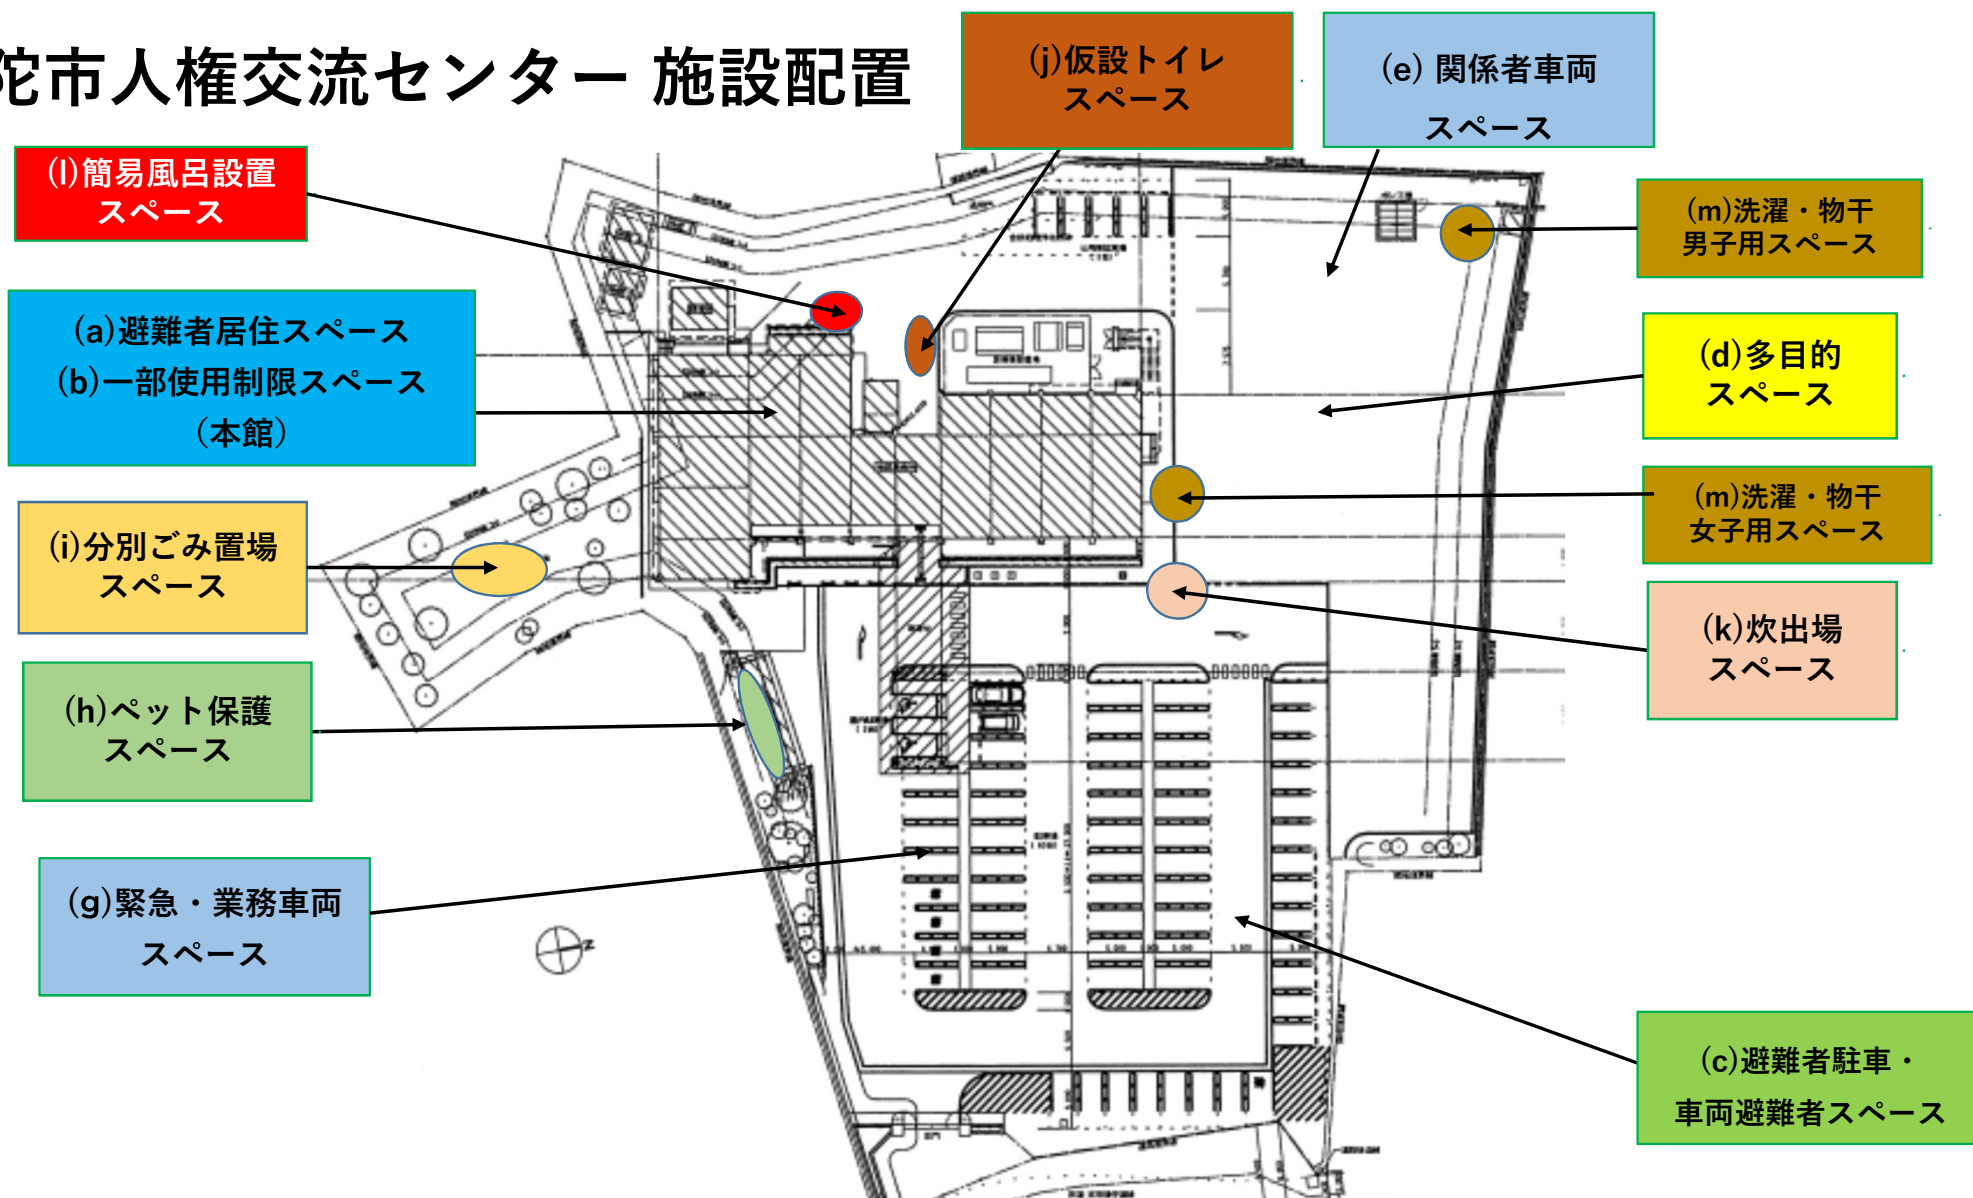


宇陀市人権交流センター 建物

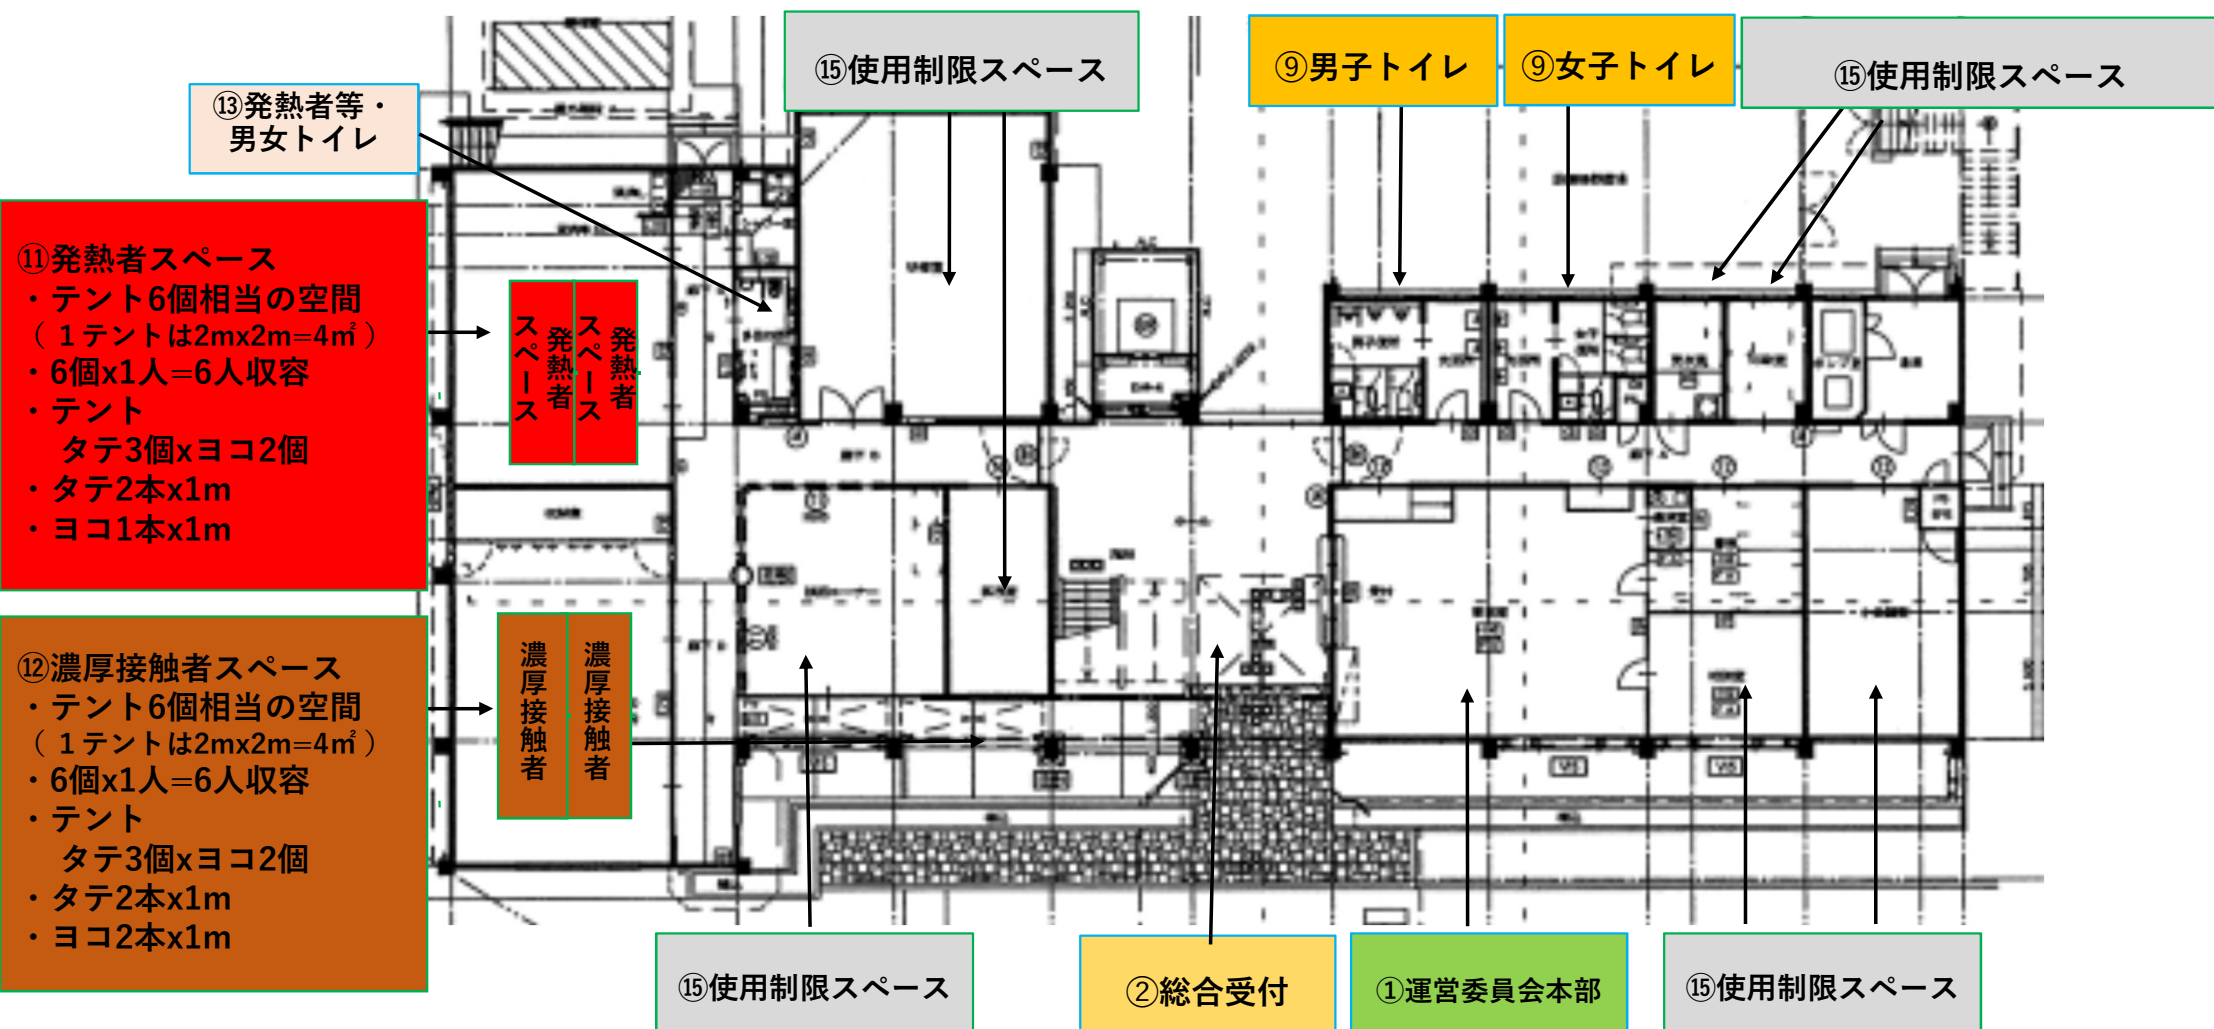


一階平面図

宇陀市人権交流センター 建物

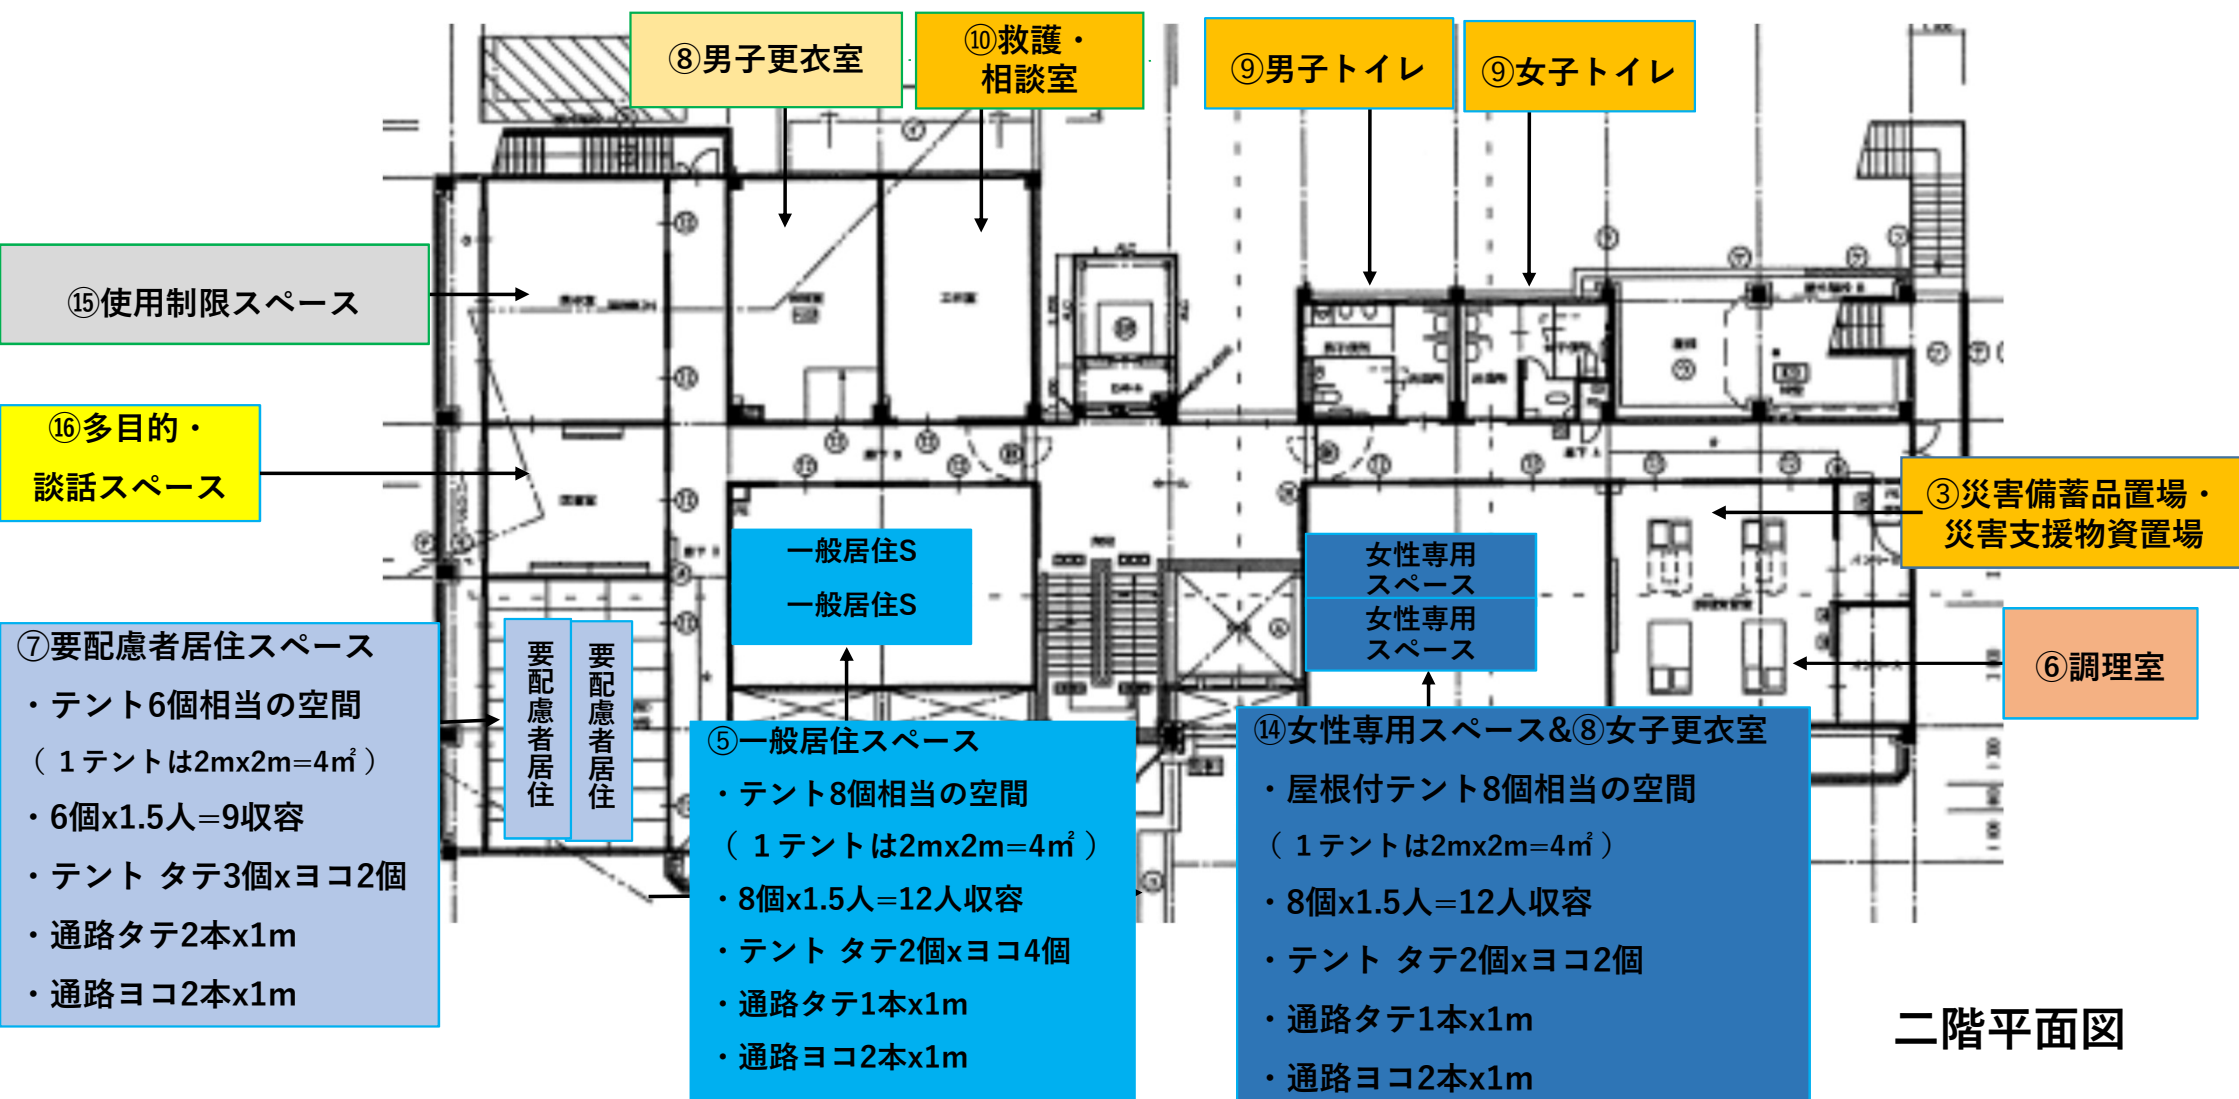

宇陀市人権交流センター 建物

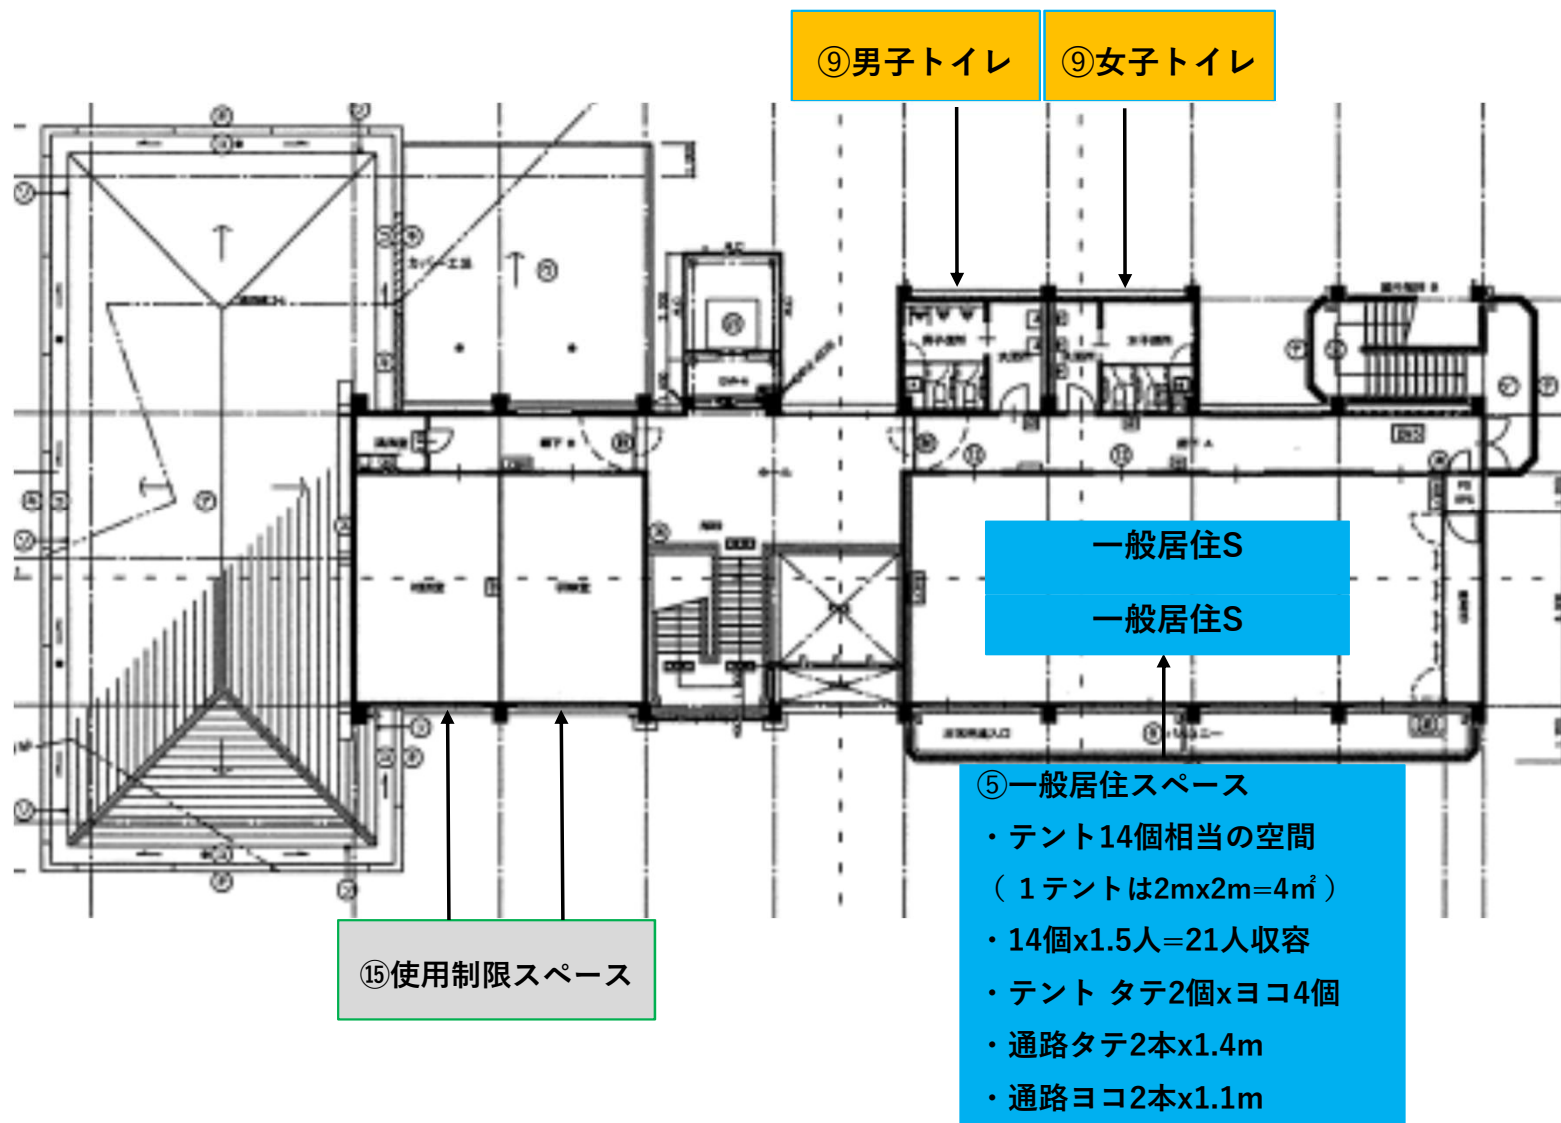

三階平面図