


校舎配置図


榛原中学校

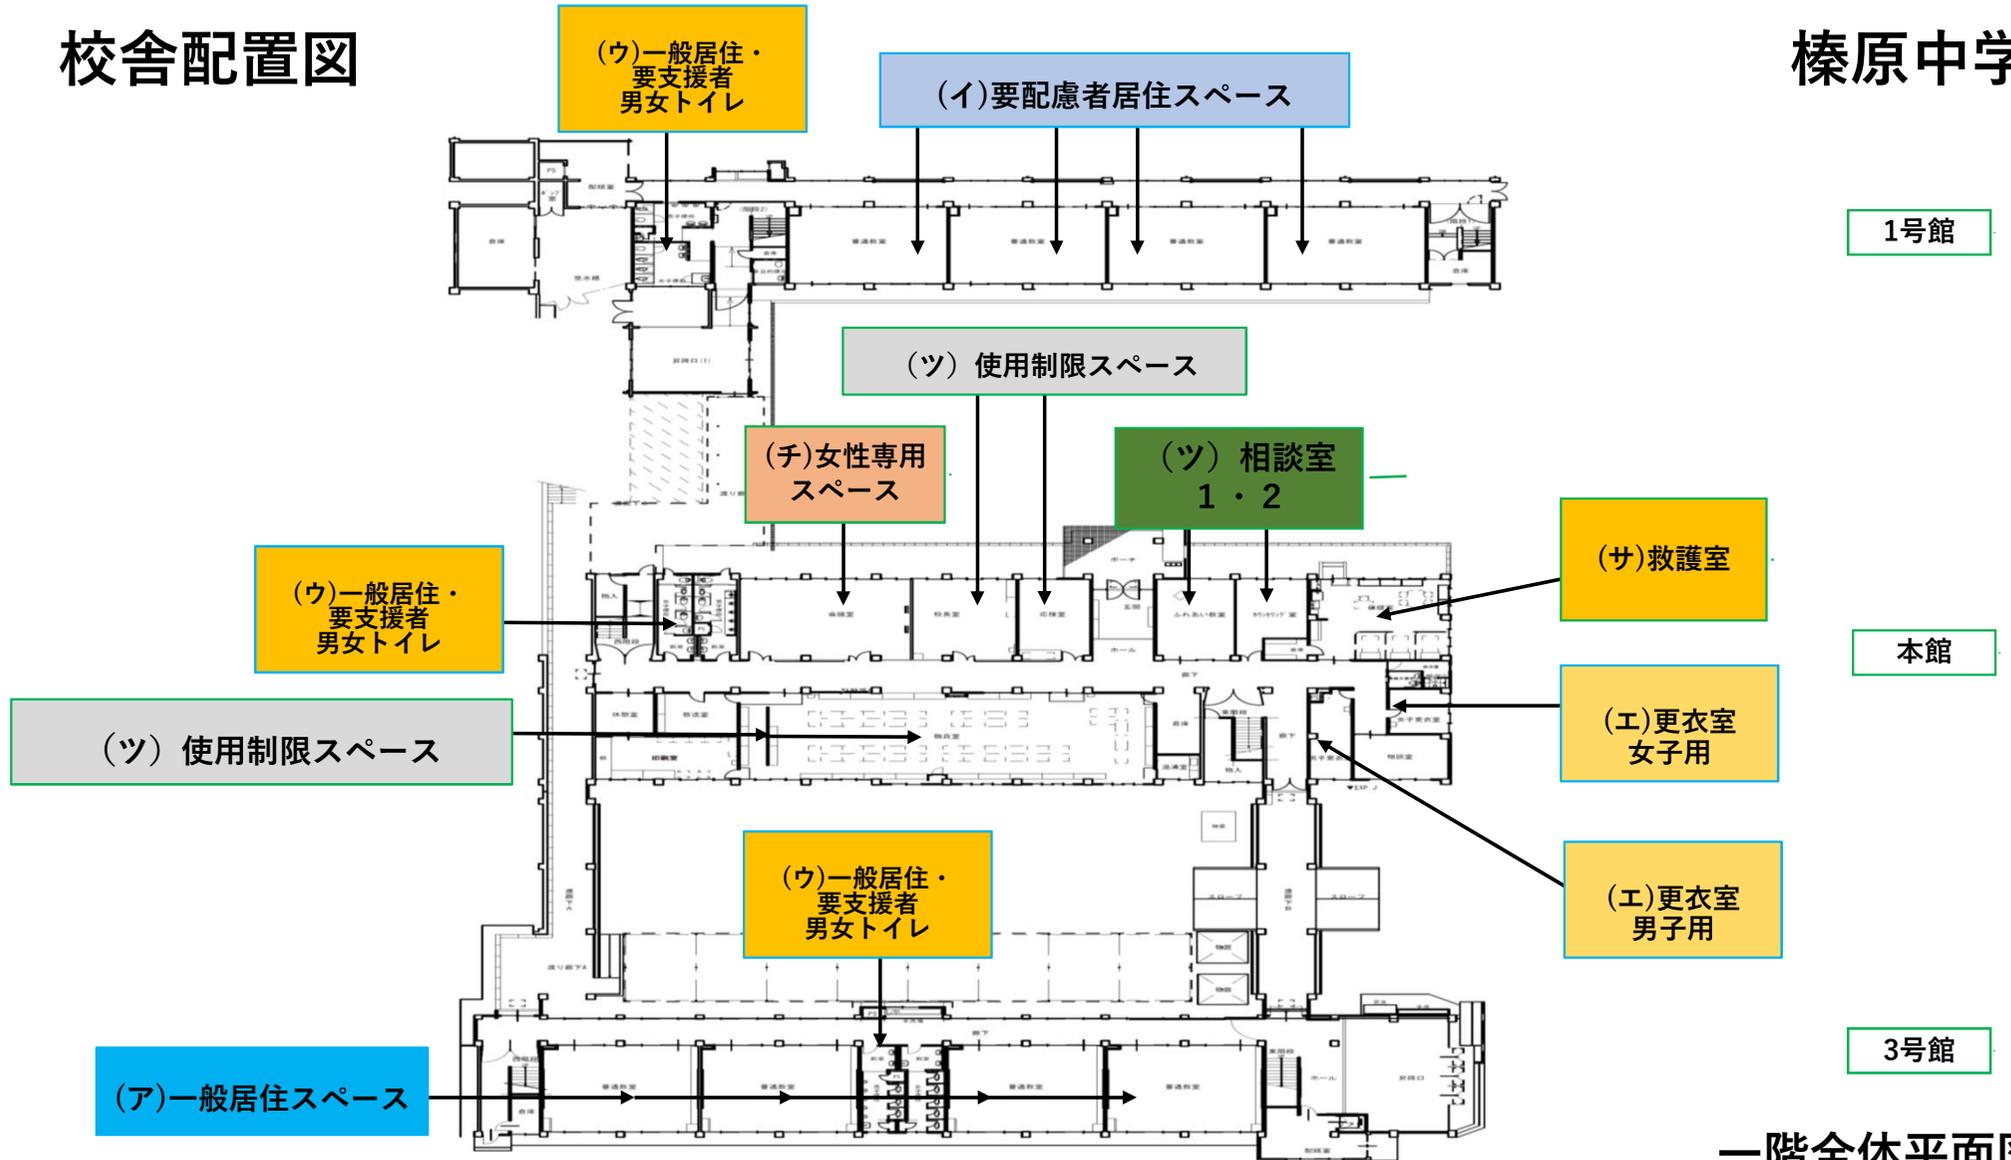

一階全体平面図

榛原中学校


校舎配置図

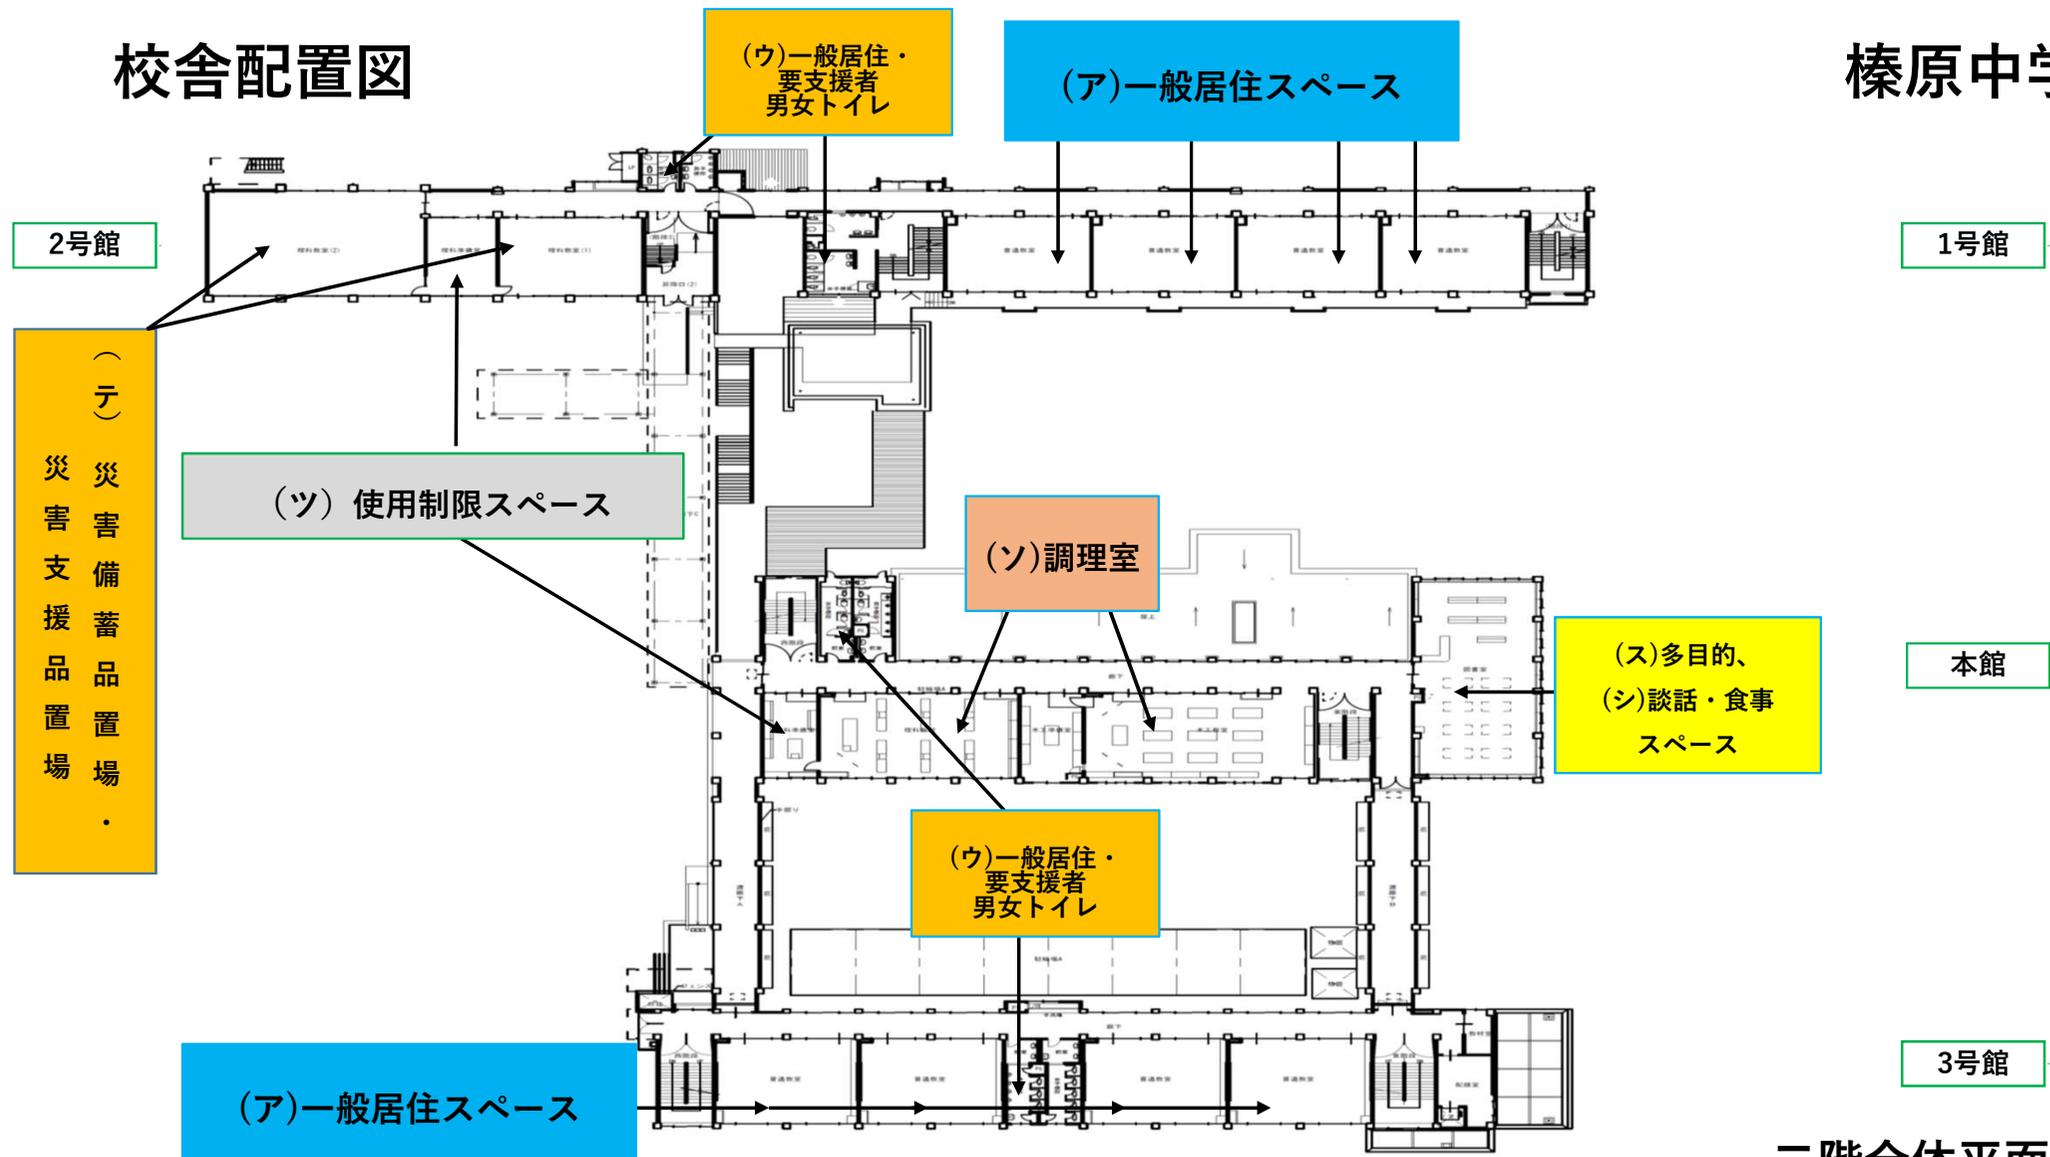

二階全体平面図

校舎配置図


榛原中学校

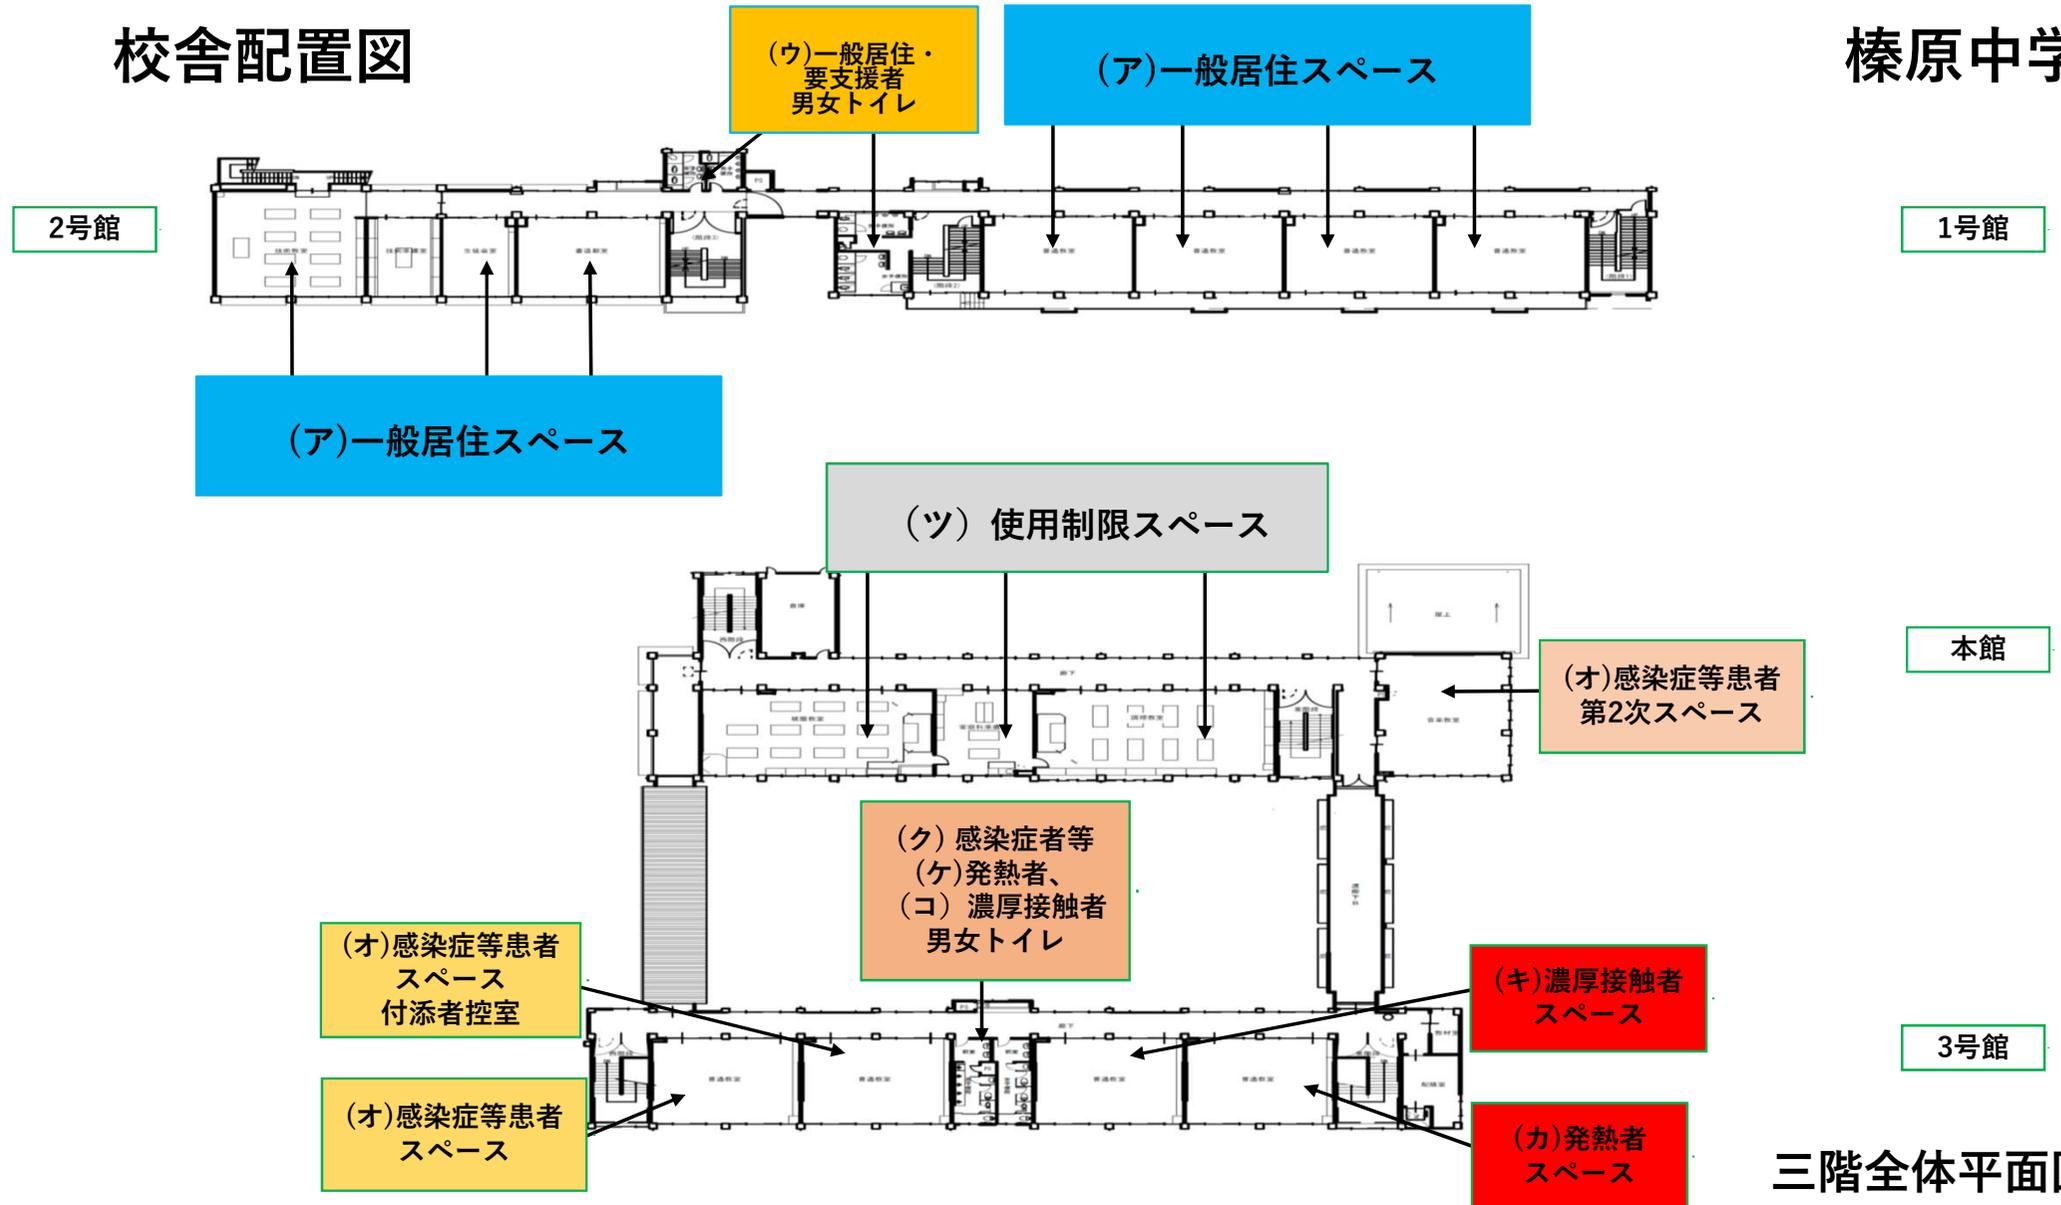

三階全体平面図

校舎配置図


榛原中学校

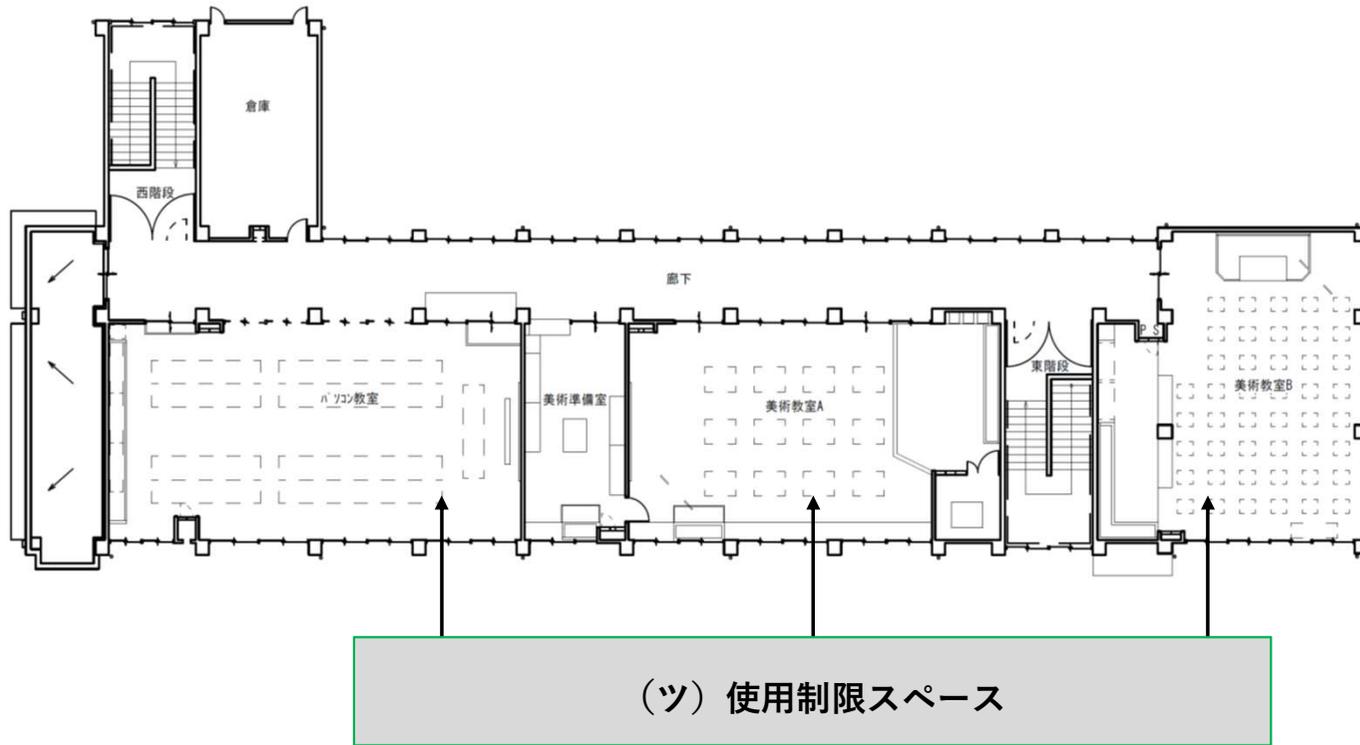

本館

四階全体平面図

体育館配置図

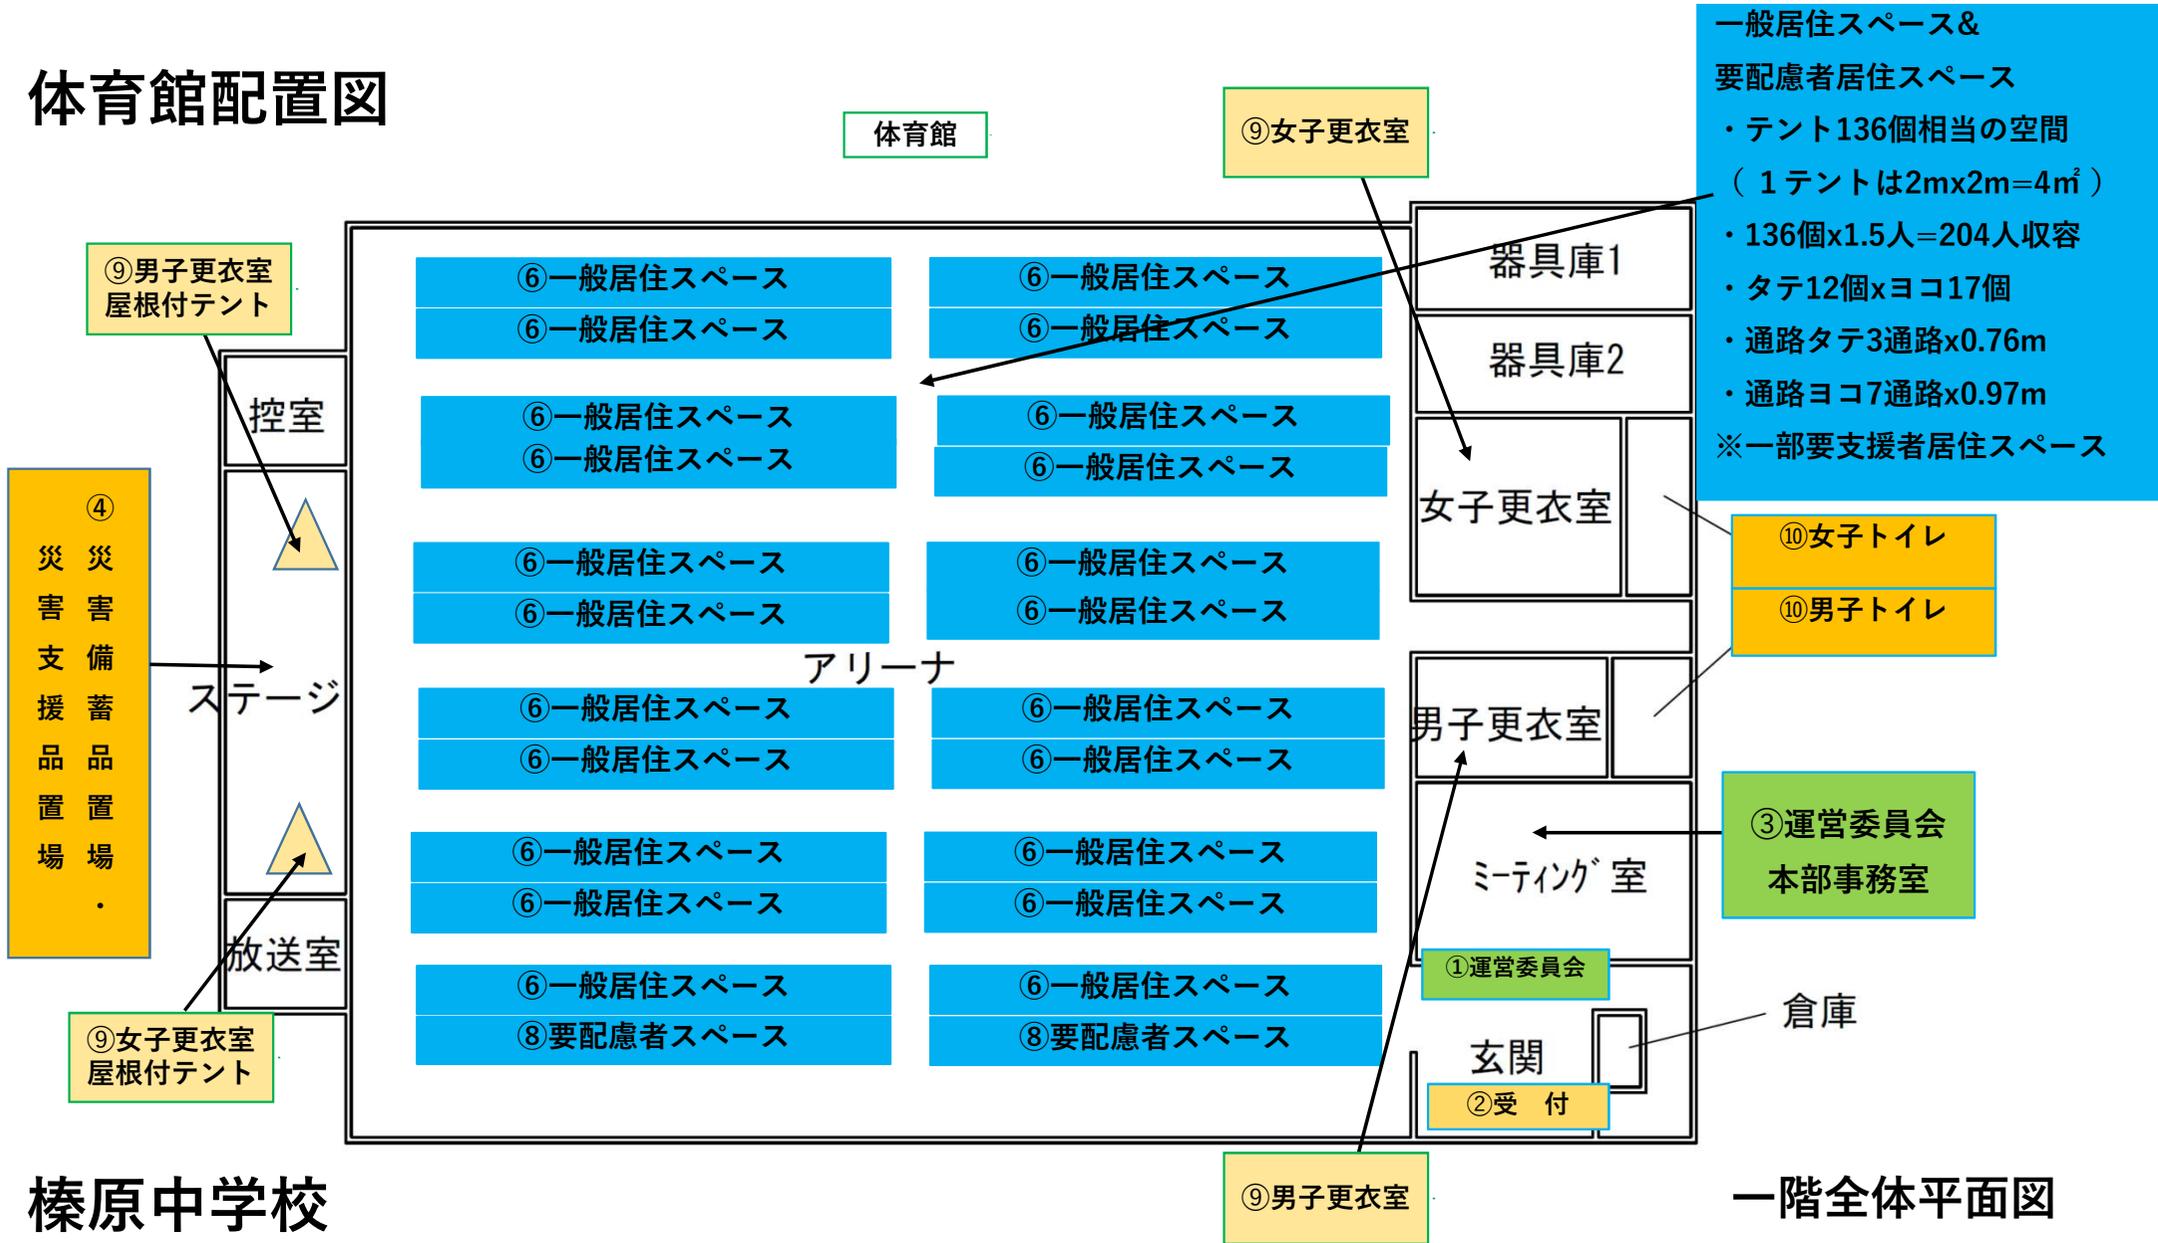


榛原中学校

一階全体平面図

体育館配置図

体育館

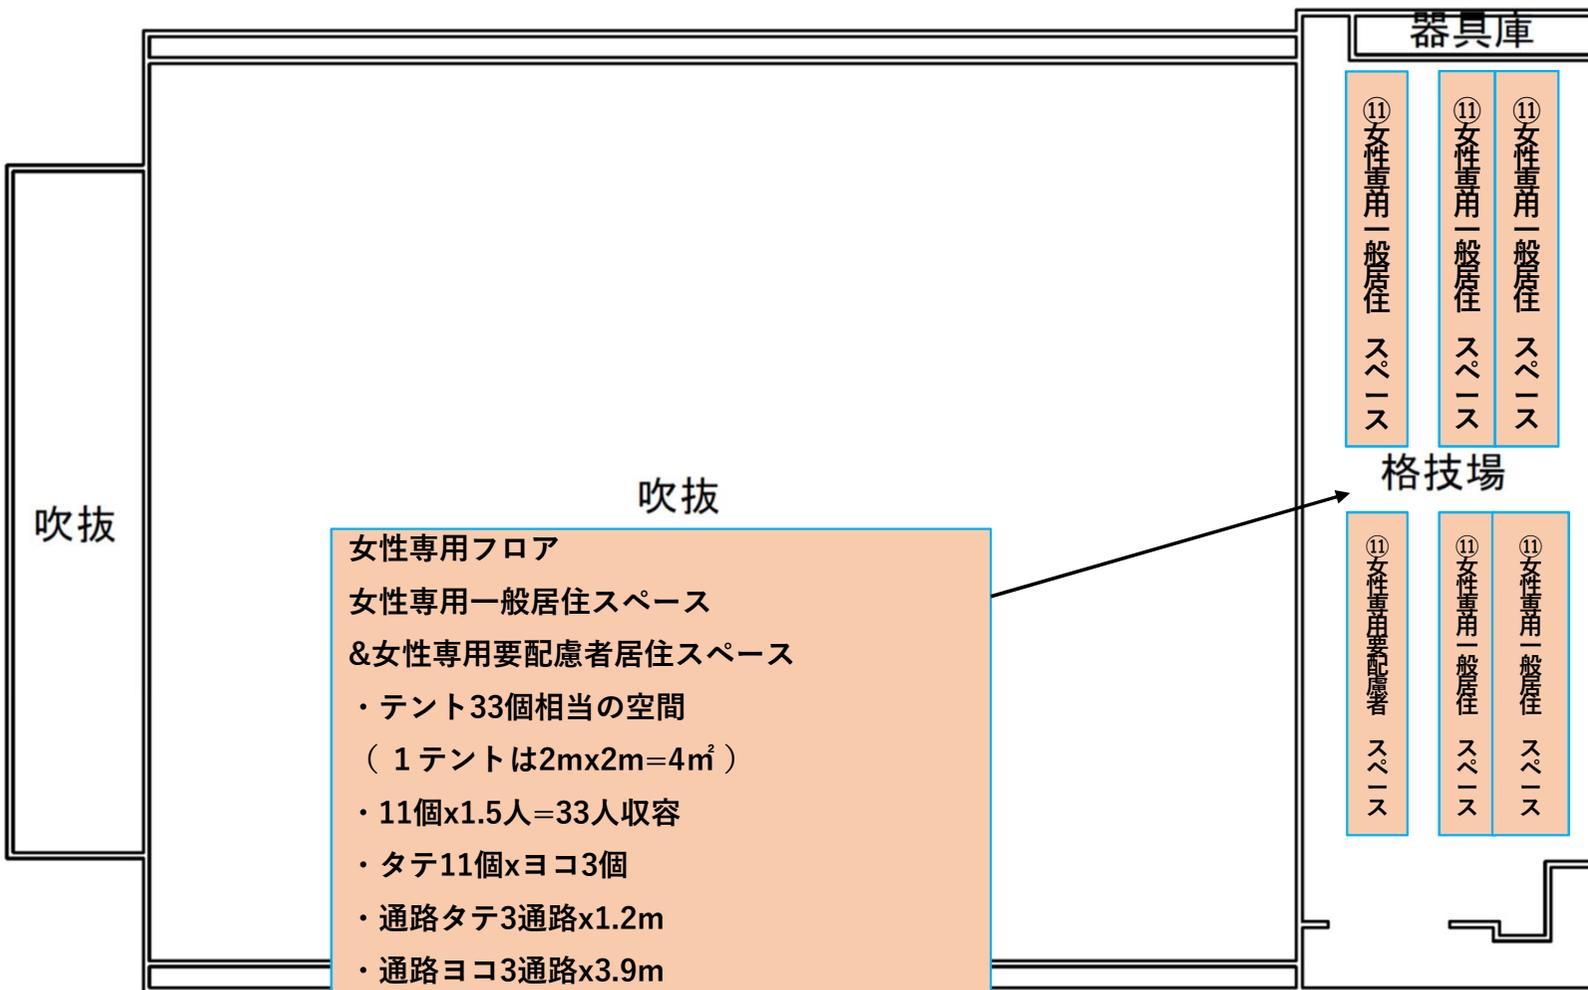

吹抜

吹抜

女性専用フロア
女性専用一般居住スペース
&女性専用要配慮者居住スペース

- ・ テント33個相当の空間
(1 テントは2m×2m=4㎡)
- ・ 11個×1.5人=33人収容
- ・ タテ11個×ヨコ3個
- ・ 通路タテ3通路×1.2m
- ・ 通路ヨコ3通路×3.9m

※一部女性専用要配慮者居住スペース

器具庫

⑪ 女性専用一般居住スペース

⑪ 女性専用一般居住スペース

⑪ 女性専用一般居住スペース

格技場

⑪ 女性専用要配慮者居住スペース

⑪ 女性専用一般居住スペース

⑪ 女性専用一般居住スペース

榛原中学校

二階全体平面図