

施設配置図


榛原西小学校



健康増進法を受けて
敷地内は禁煙です。

校舎配置図


榛原西小学校

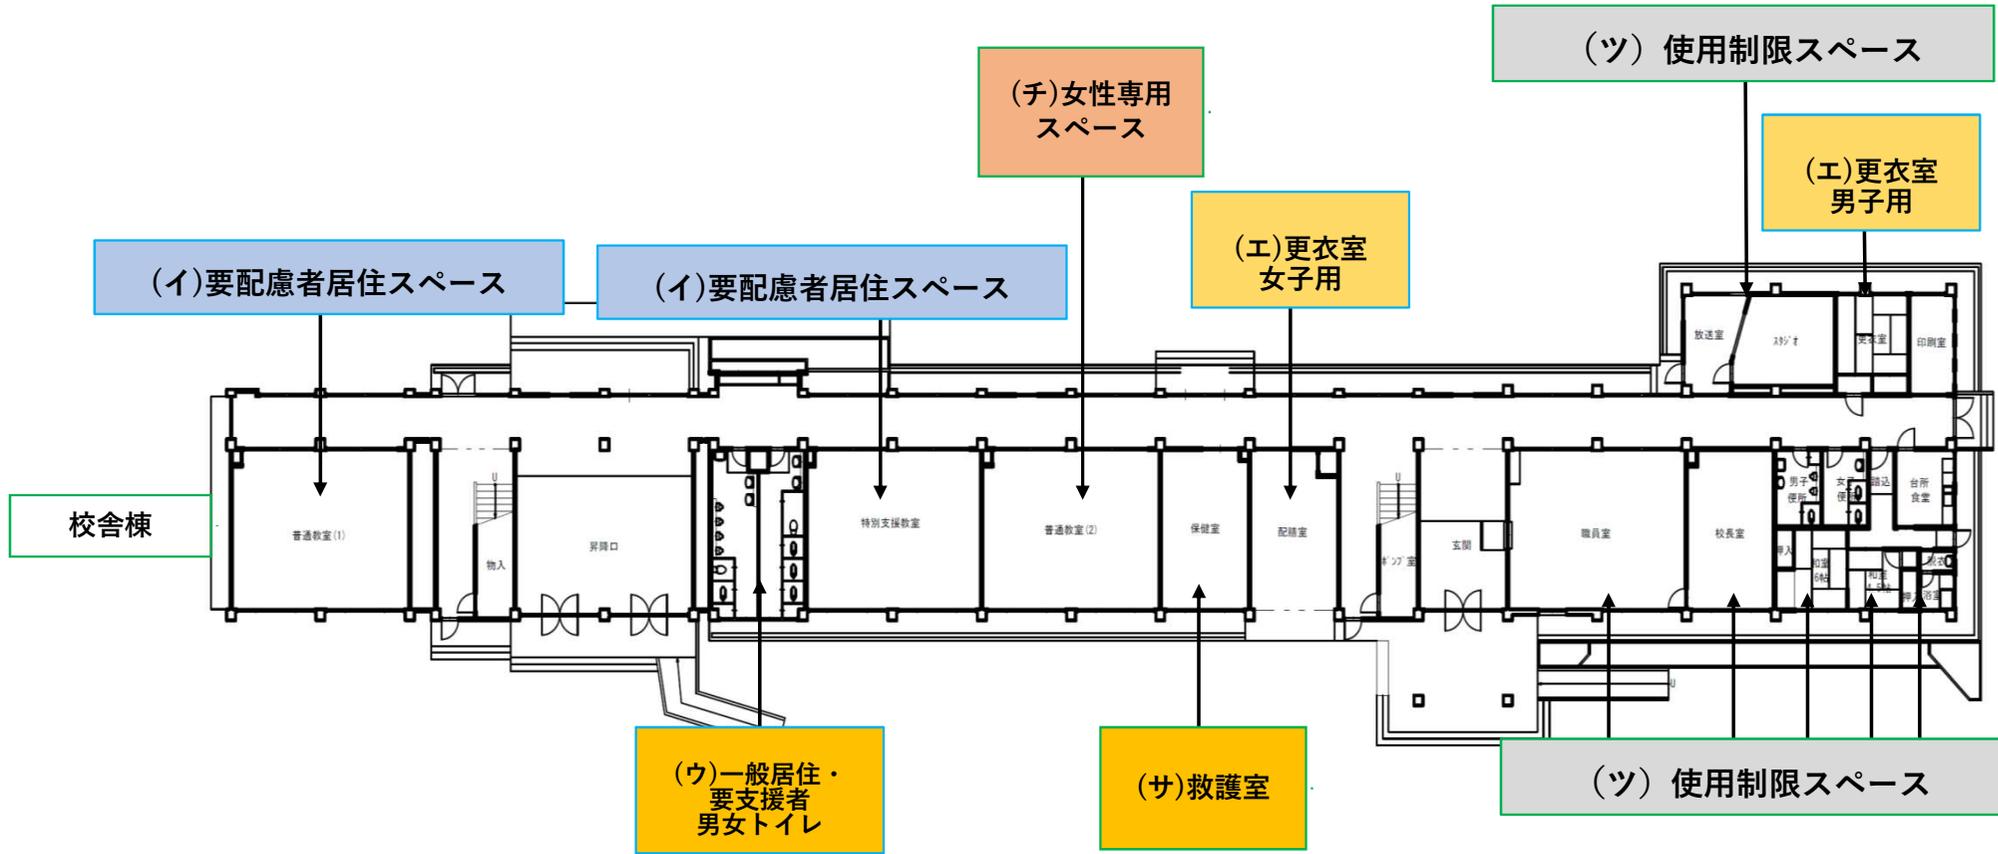

一階全体平面図


校舎配置図

榛原西小学校

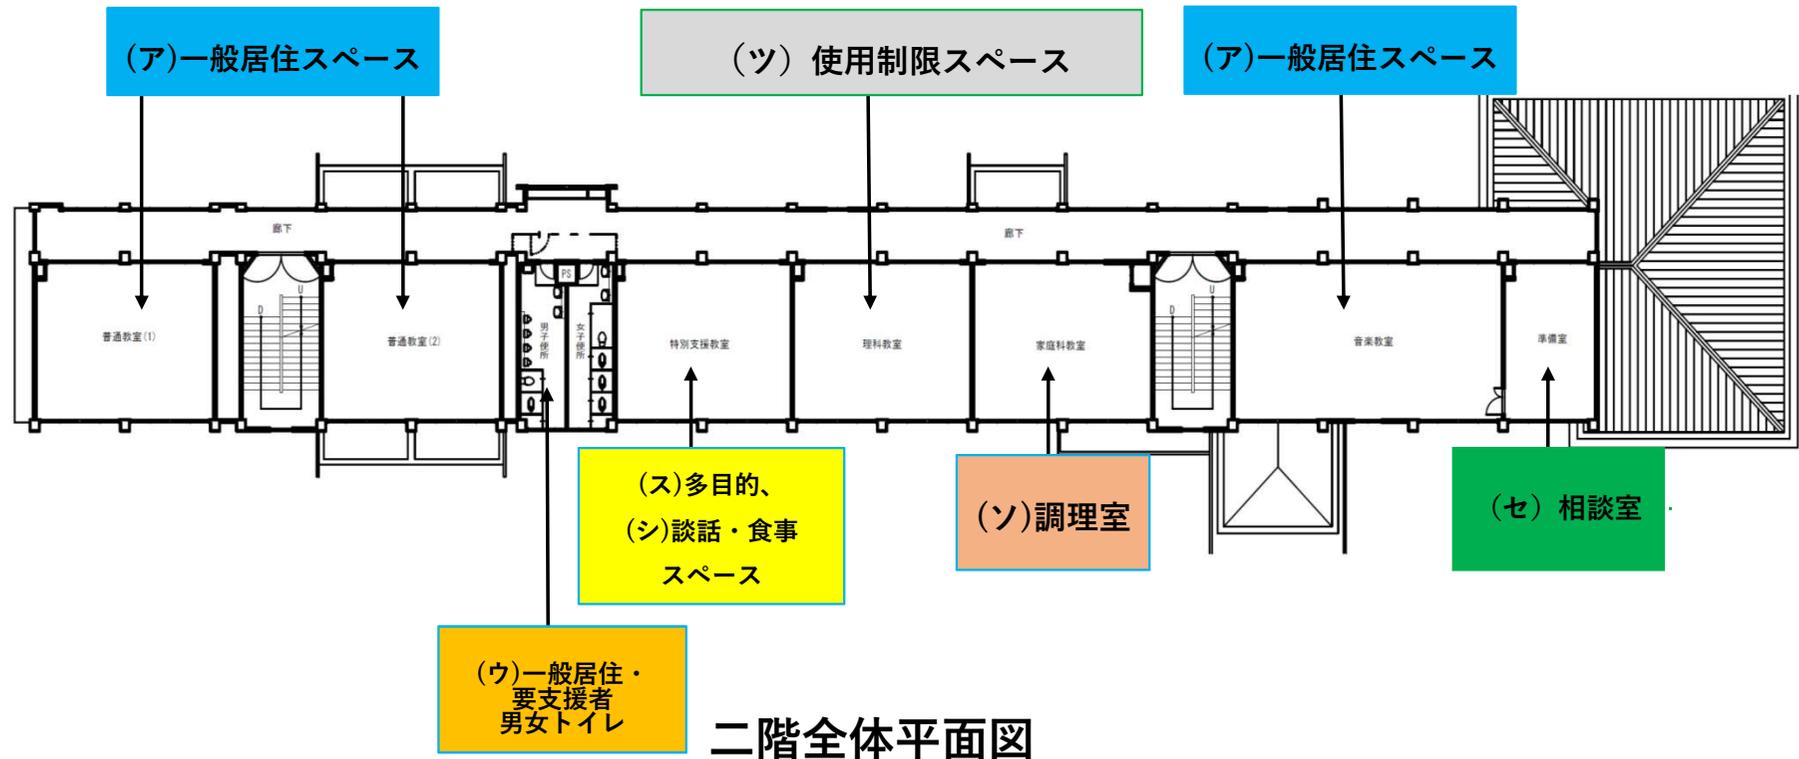

校舎配置図

榛原西小学校

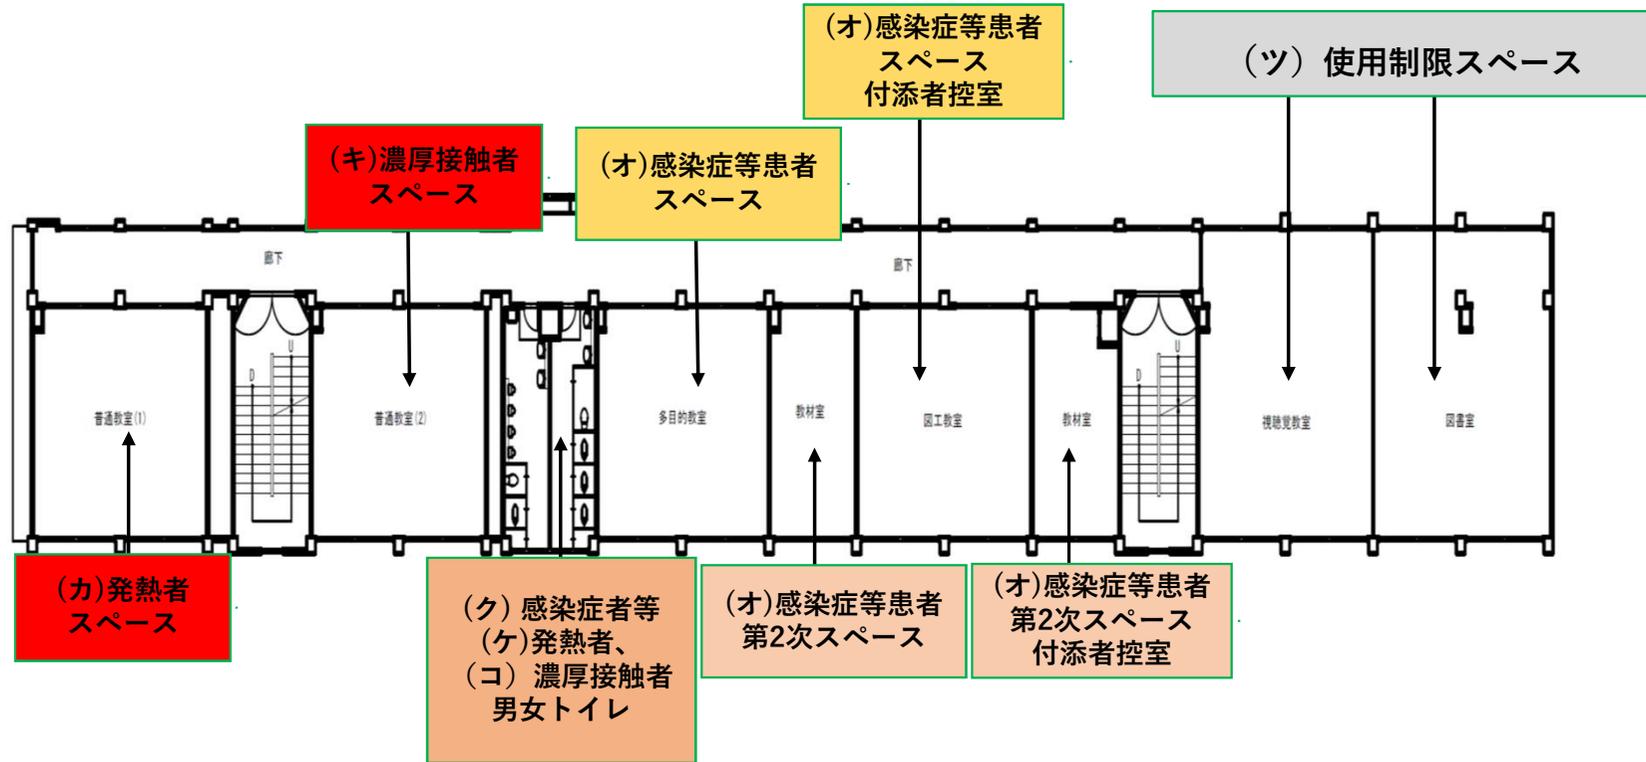


三階全体平面図

校舎棟

体育館配置図

榛原西小学校

体育館棟

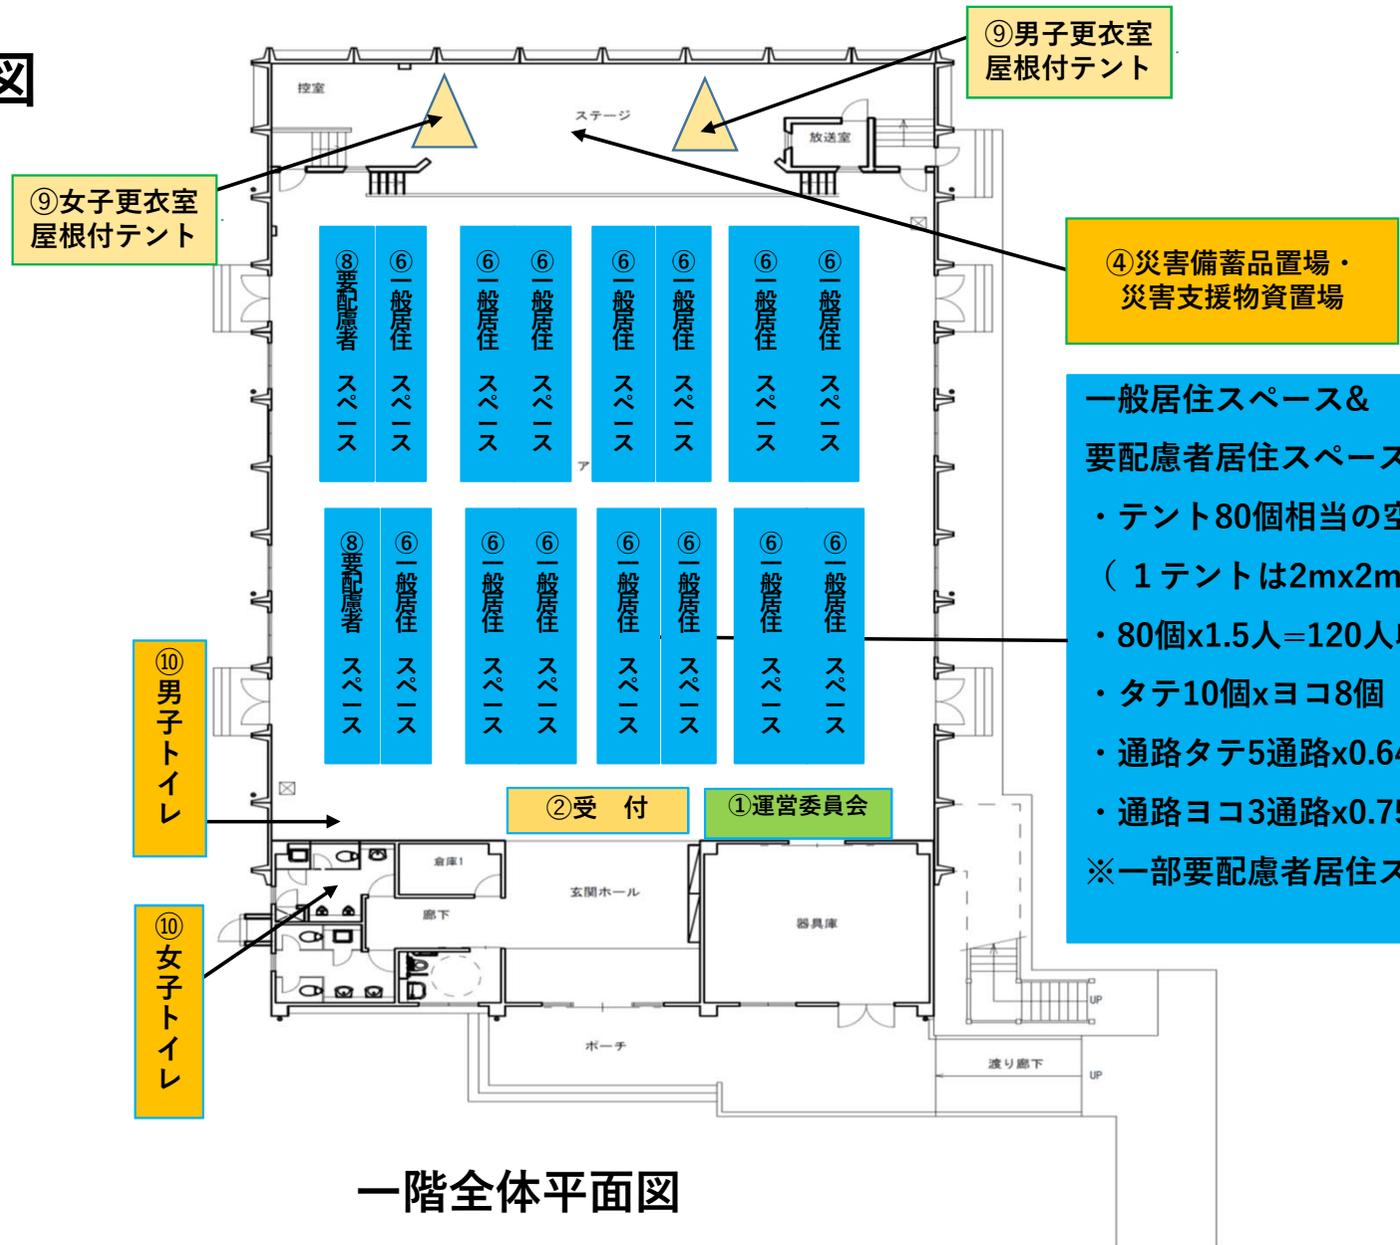

⑨男子更衣室
屋根付テント

⑨女子更衣室
屋根付テント

④災害備蓄品置場・
災害支援物資置場

一般居住スペース&
要配慮者居住スペース

- ・テント80個相当の空間
(1テントは2m×2m=4㎡)
- ・80個×1.5人=120人収容
- ・タテ10個×ヨコ8個
- ・通路タテ5通路×0.64m
- ・通路ヨコ3通路×0.75m


※一部要配慮者居住スペース

一階全体平面図

体育館配置図

榛原西小学校

体育館棟

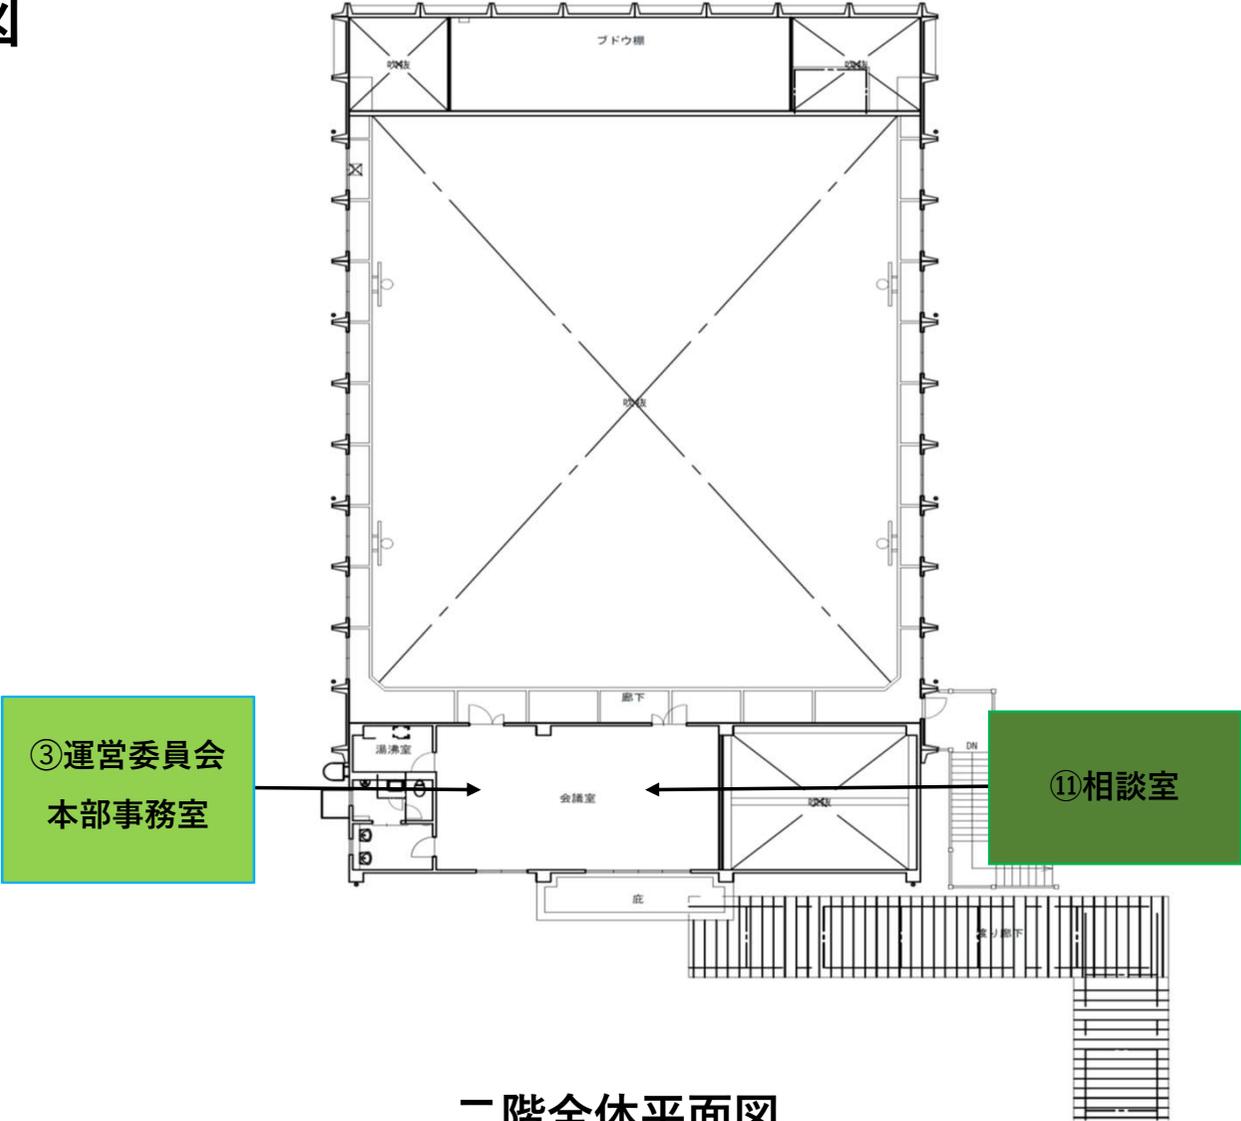

二階全体平面図