



伊那佐体育館 施設配置

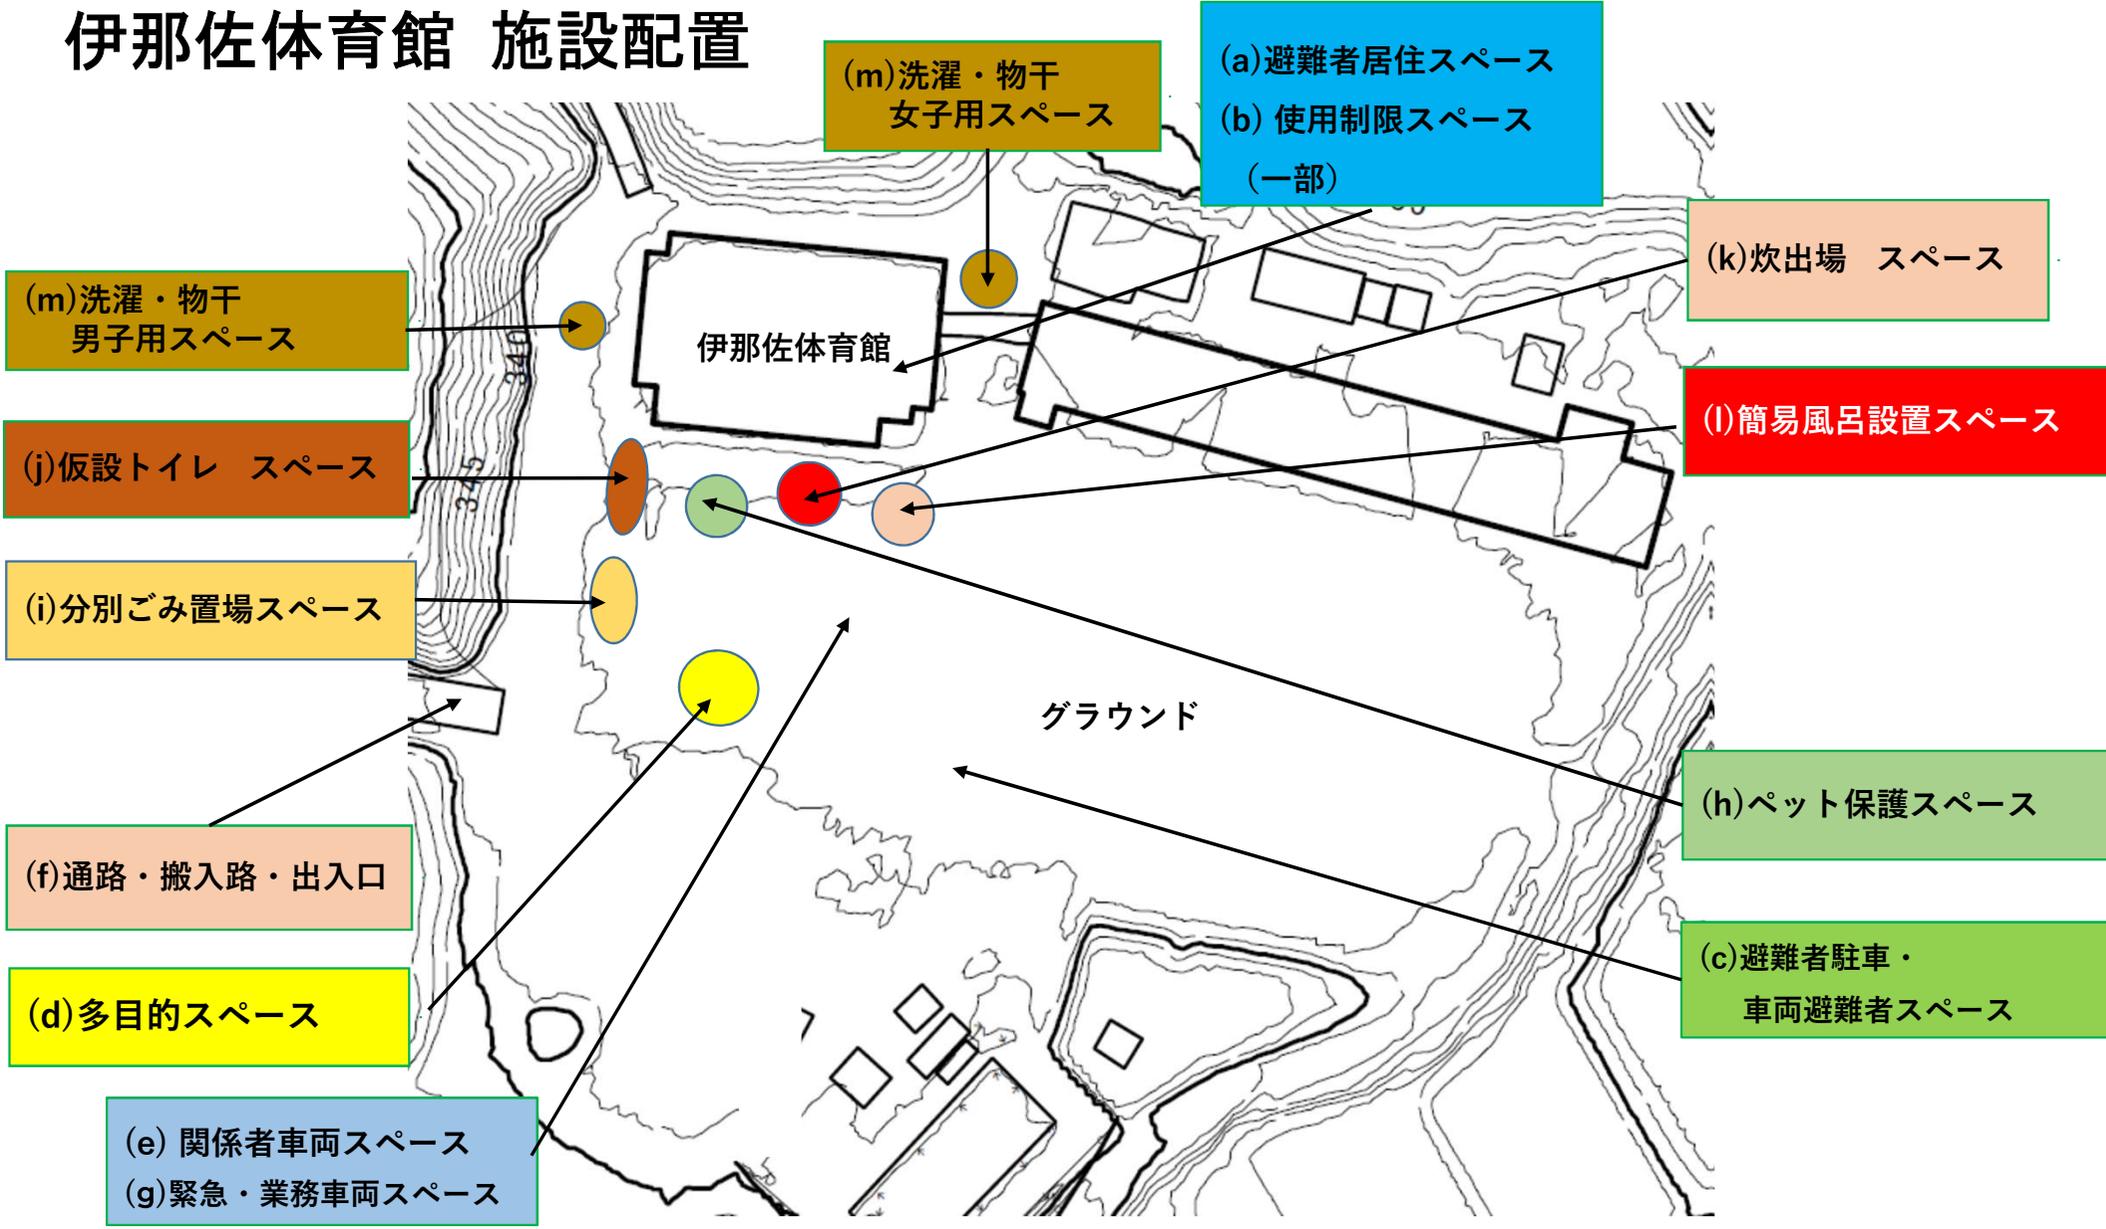

伊那佐体育館 施設配置

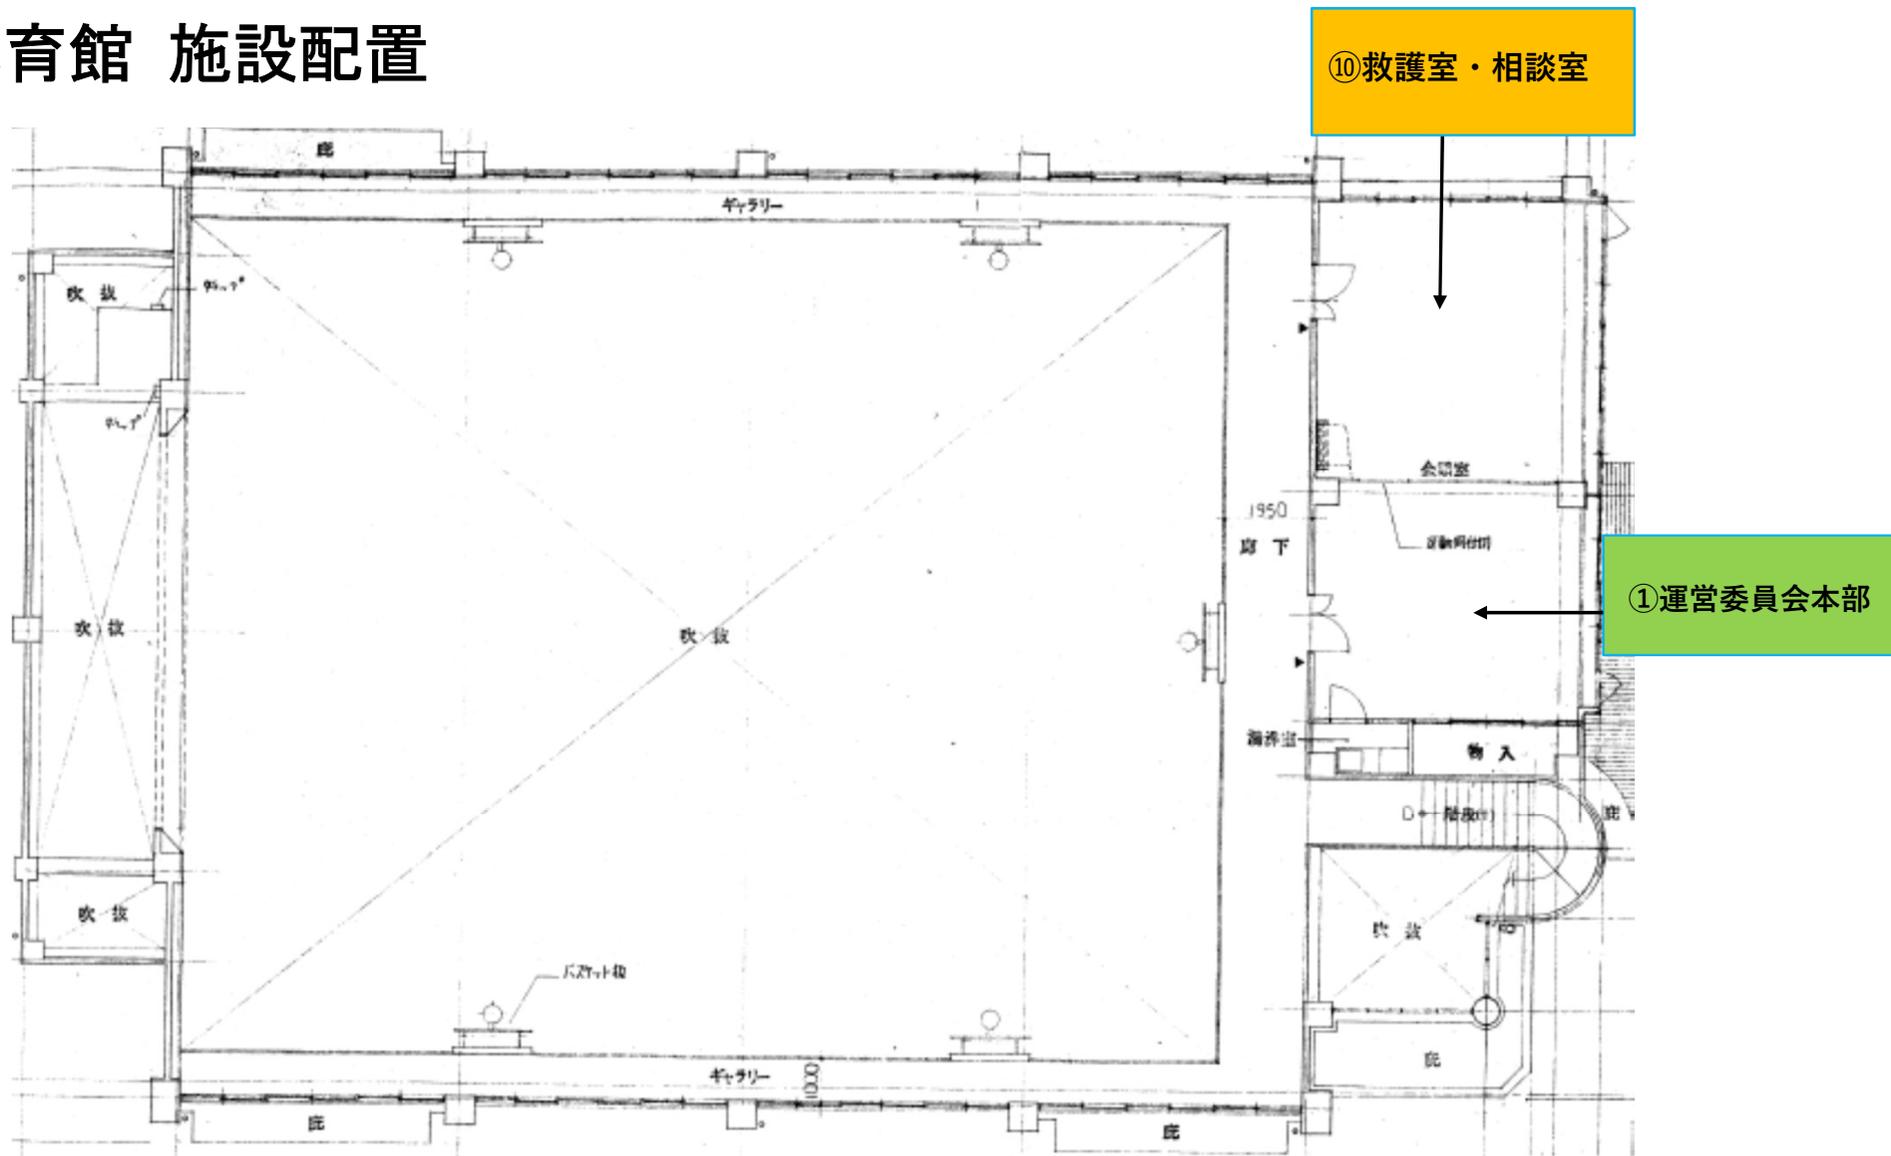

⑩救護室・相談室

①運営委員会本部

二階全体平面図