


施設配置図

室生小学校

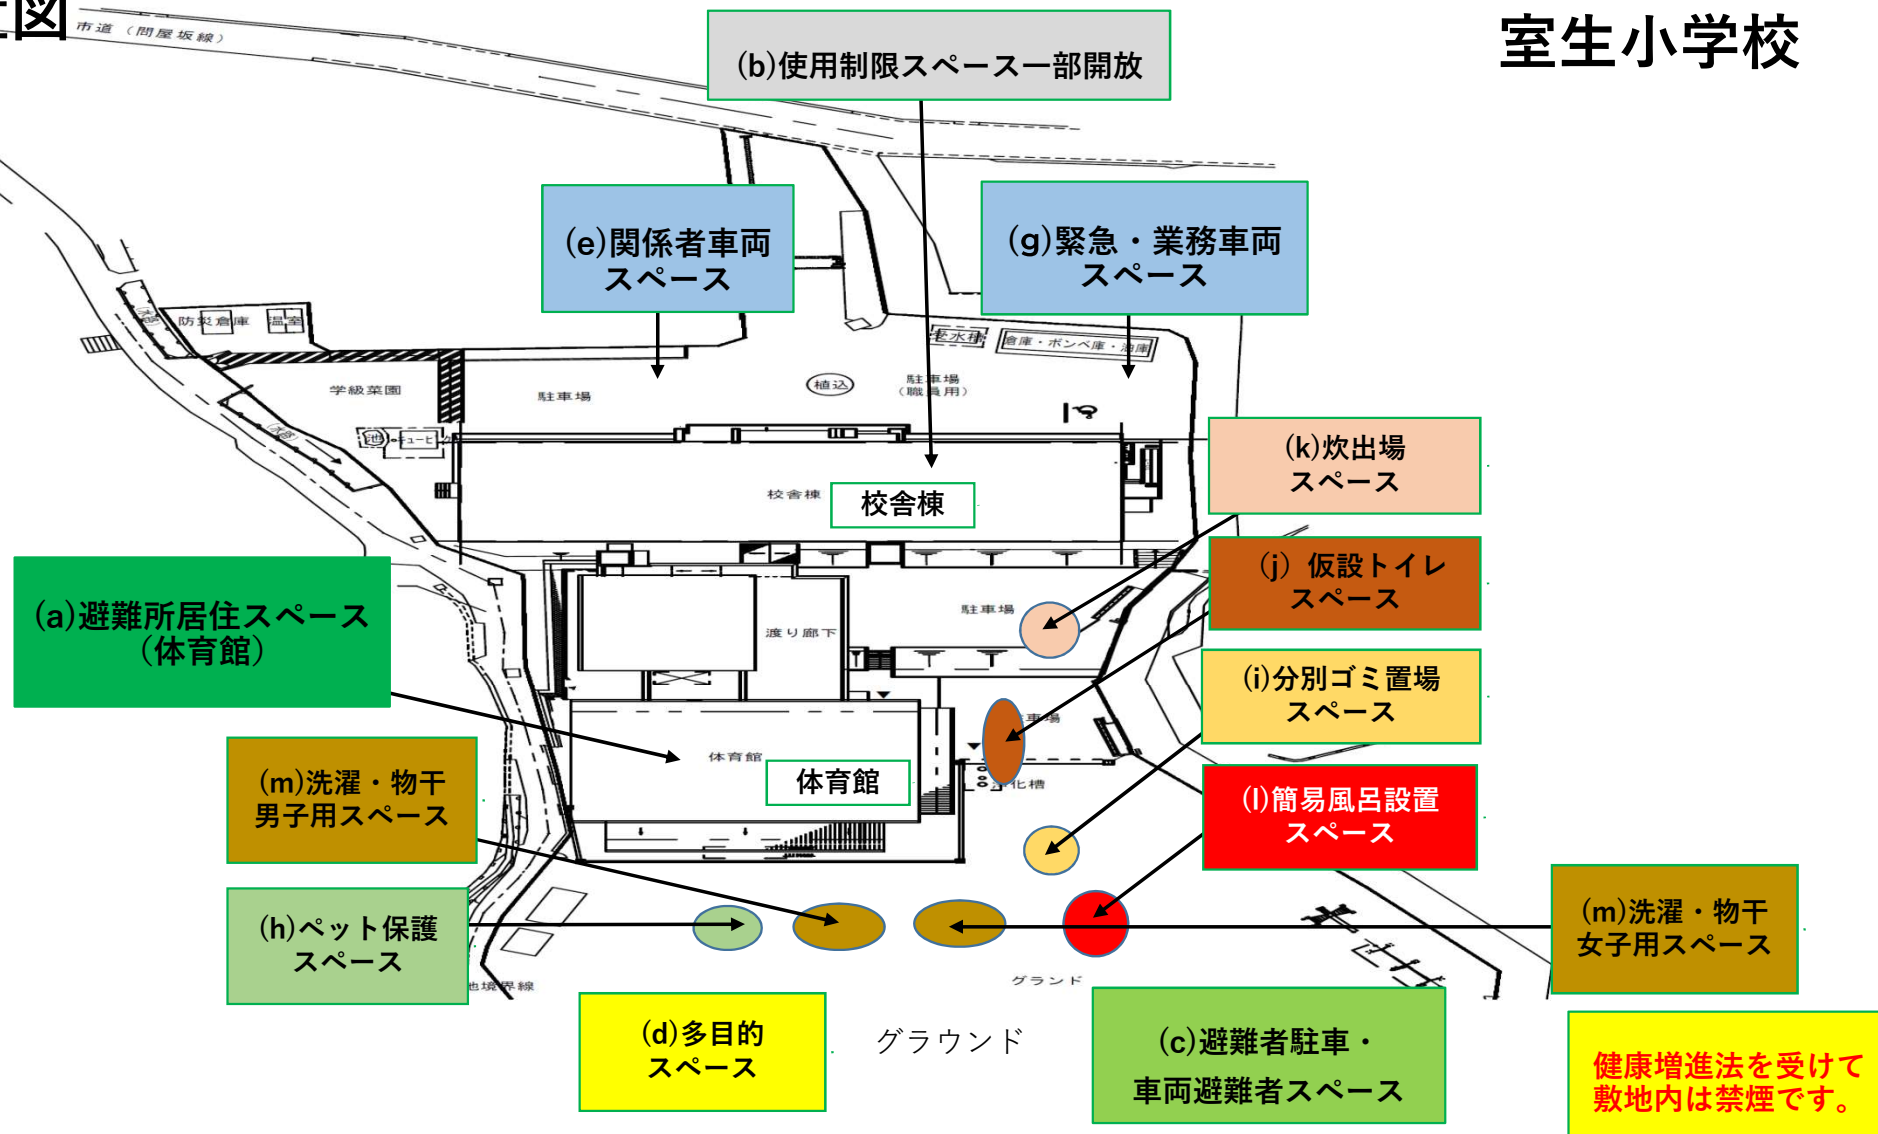

校舎配置図

室生小学校

校舎棟

(ク) 感染症者等、
(ケ) 発熱者、
(コ) 濃厚接触者
男女トイレ

(ウ) 一般居住・
要支援者
男女トイレ

(オ) 感染症等患者
スペース
付添者控室

(サ) 救護室

(セ) 相談室


(ツ) 使用制限スペース

(オ) 感染症等患者
スペース

(カ) 発熱者
スペース

(キ) 濃厚接触者
スペース

一階全体平面図

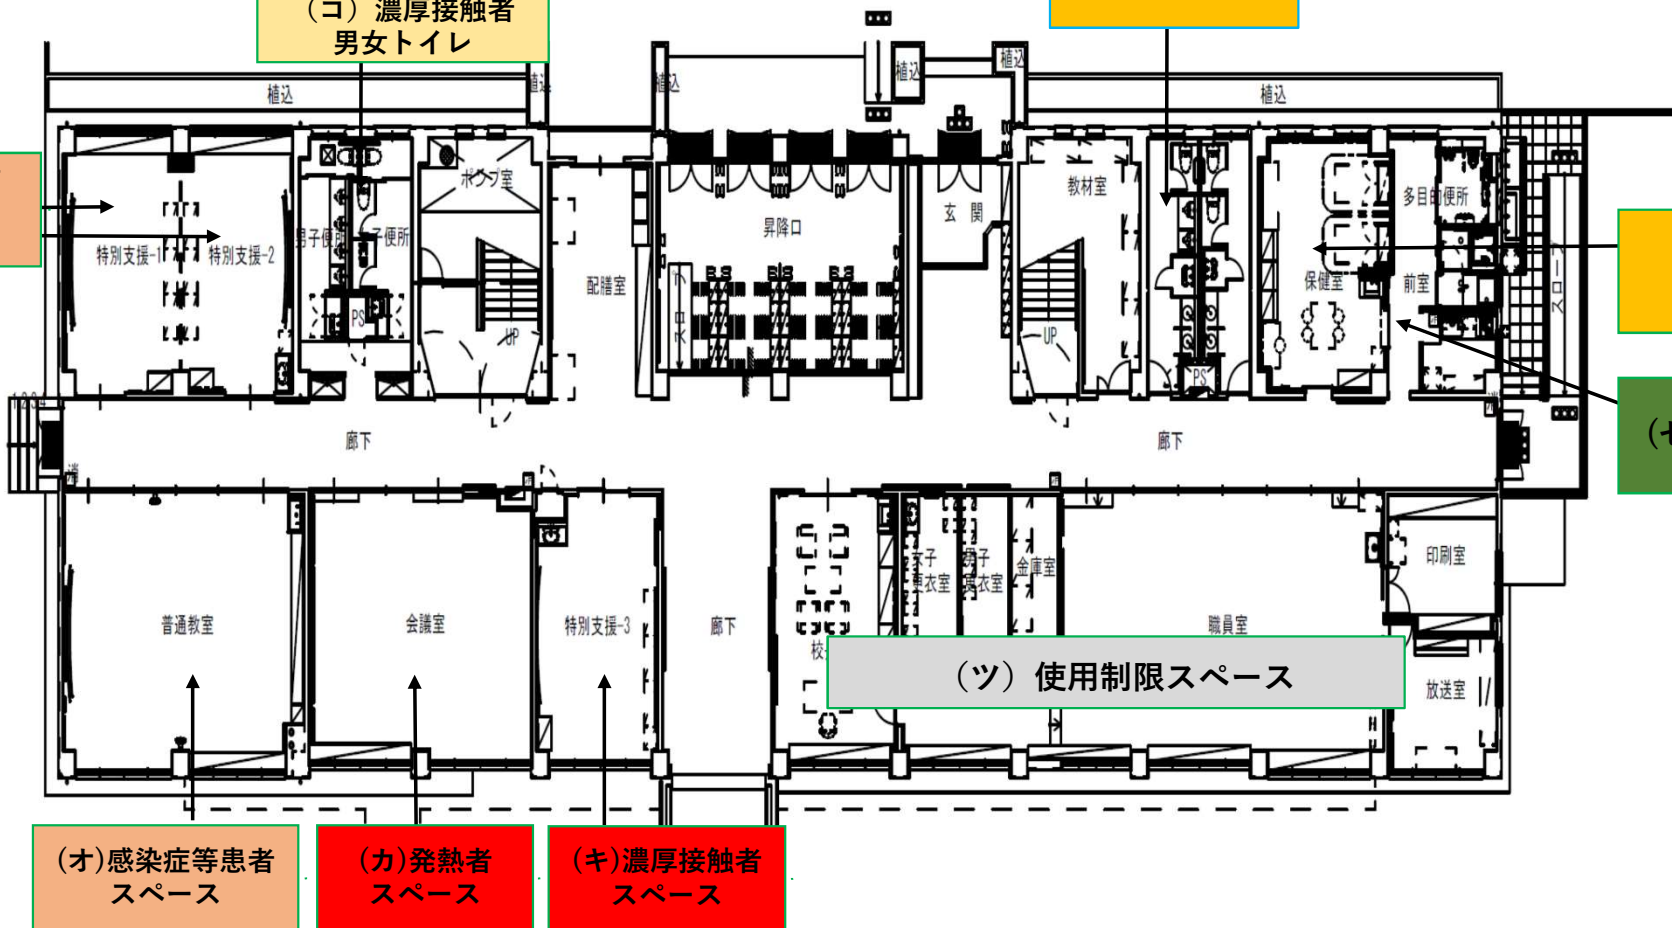


校舎配置図

室生小学校

校舎棟

(ウ)一般居住・
要支援者
男女トイレ

(ス)多目的、
(シ)談話・食事
スペース

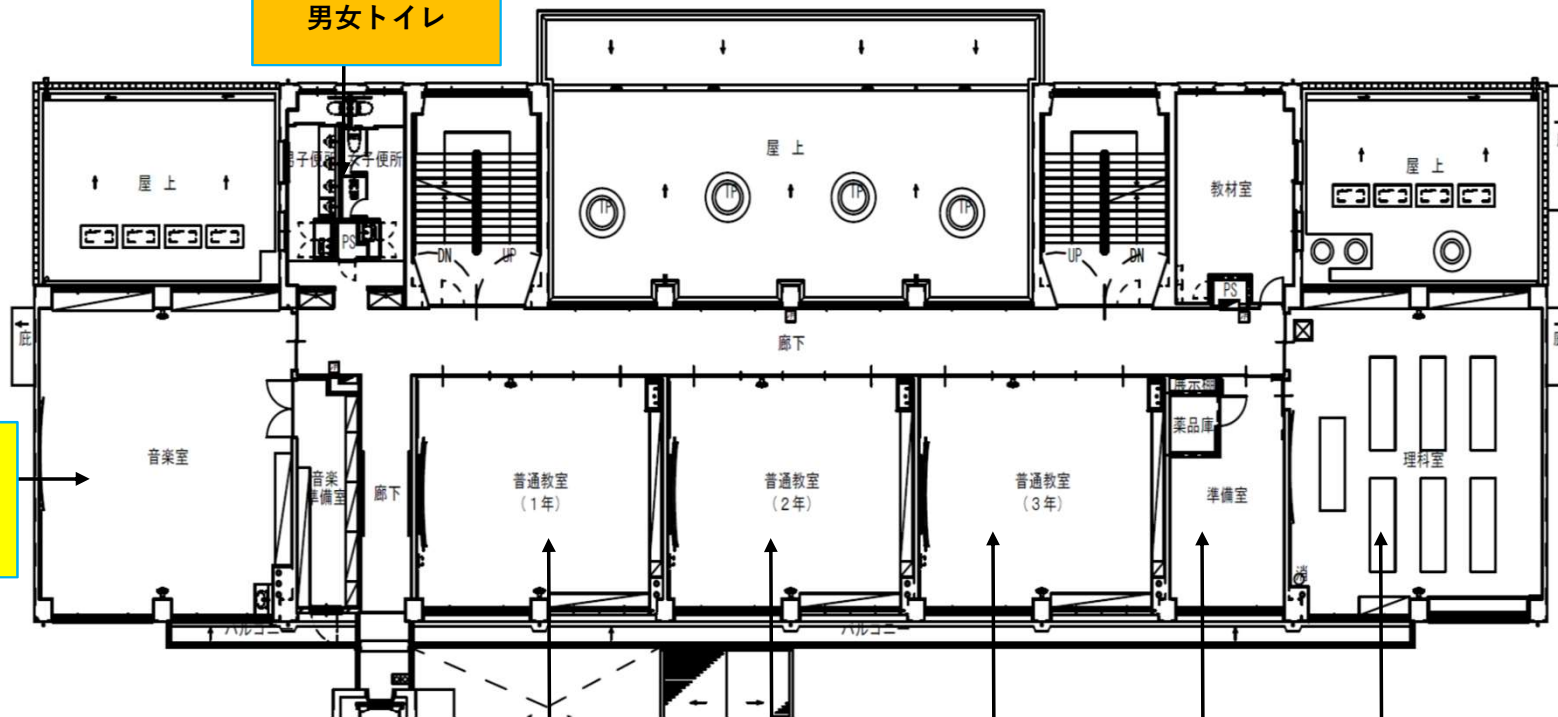


(イ)要配慮者居住スペース

(ツ)使用制限スペース

二階全体平面図

校舎配置図


室生小学校

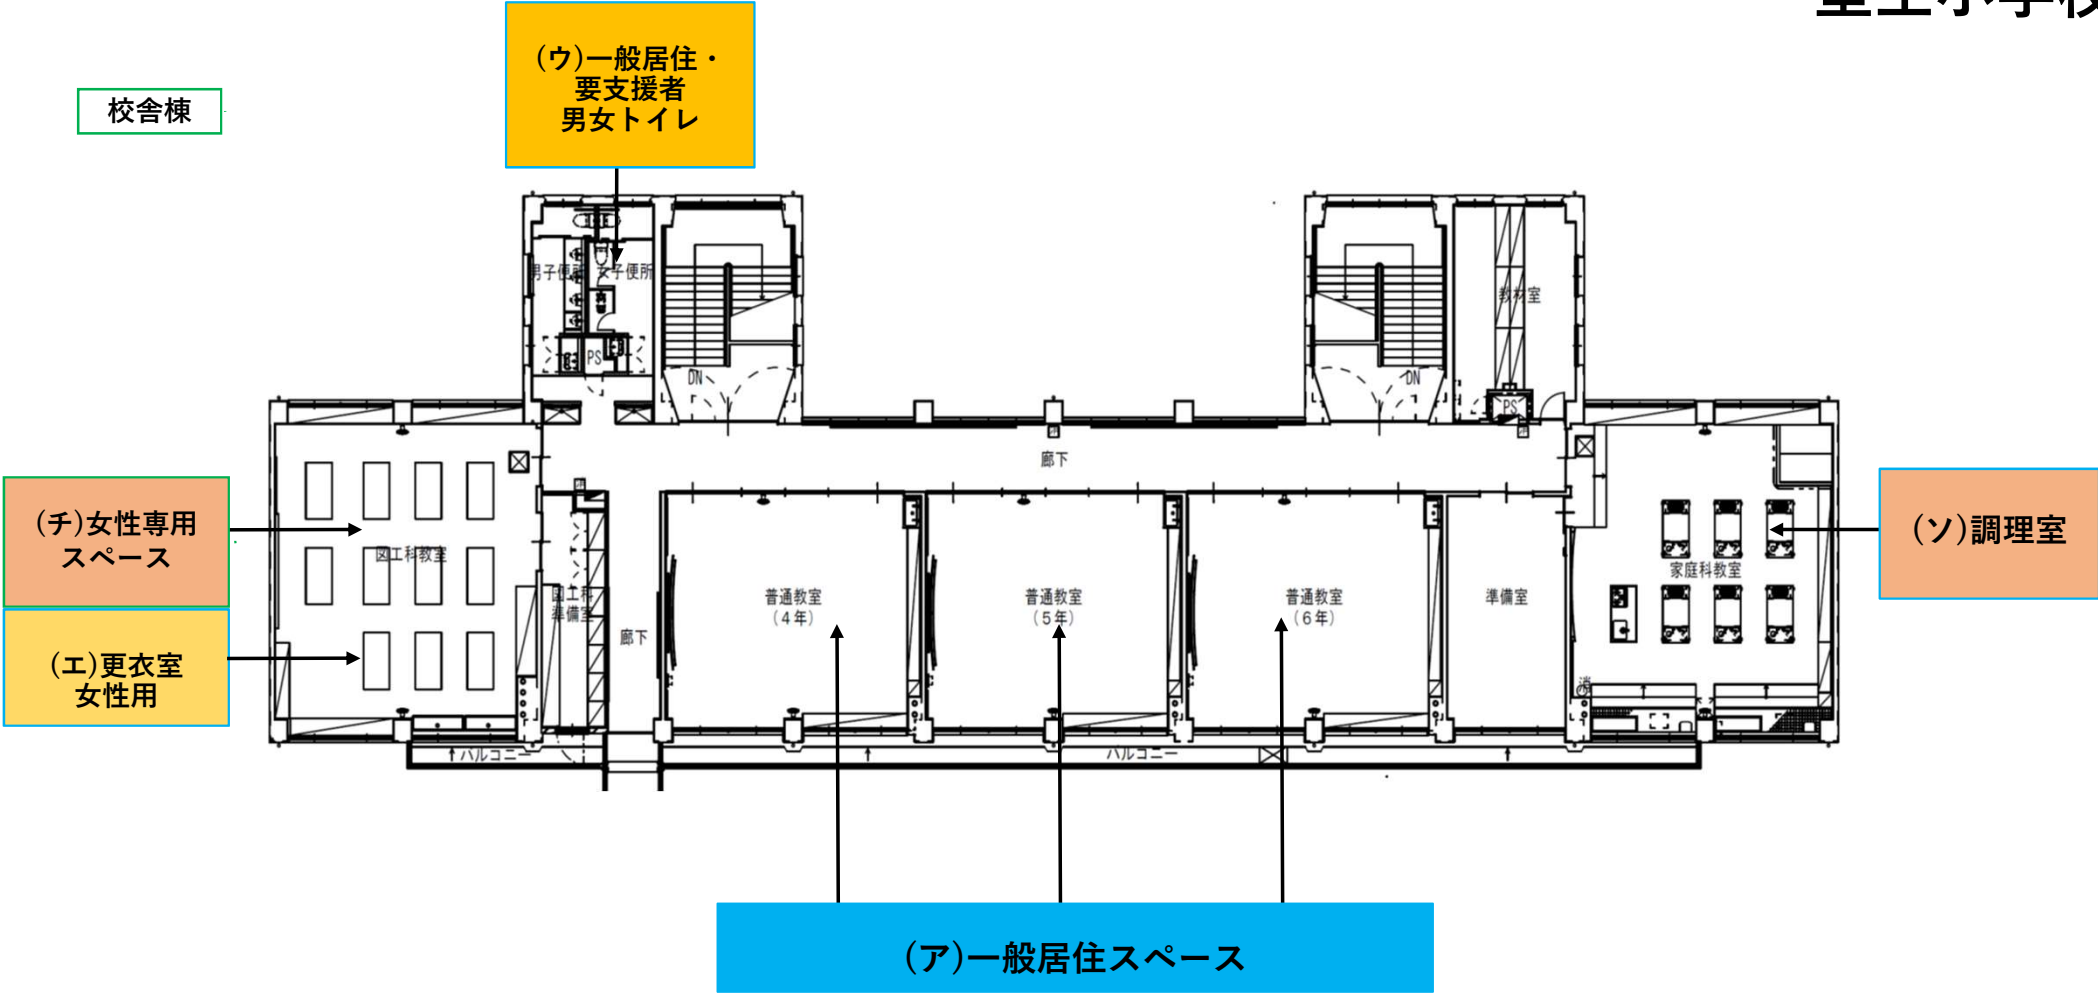

三階全体平面図

体育館配置図

体育館

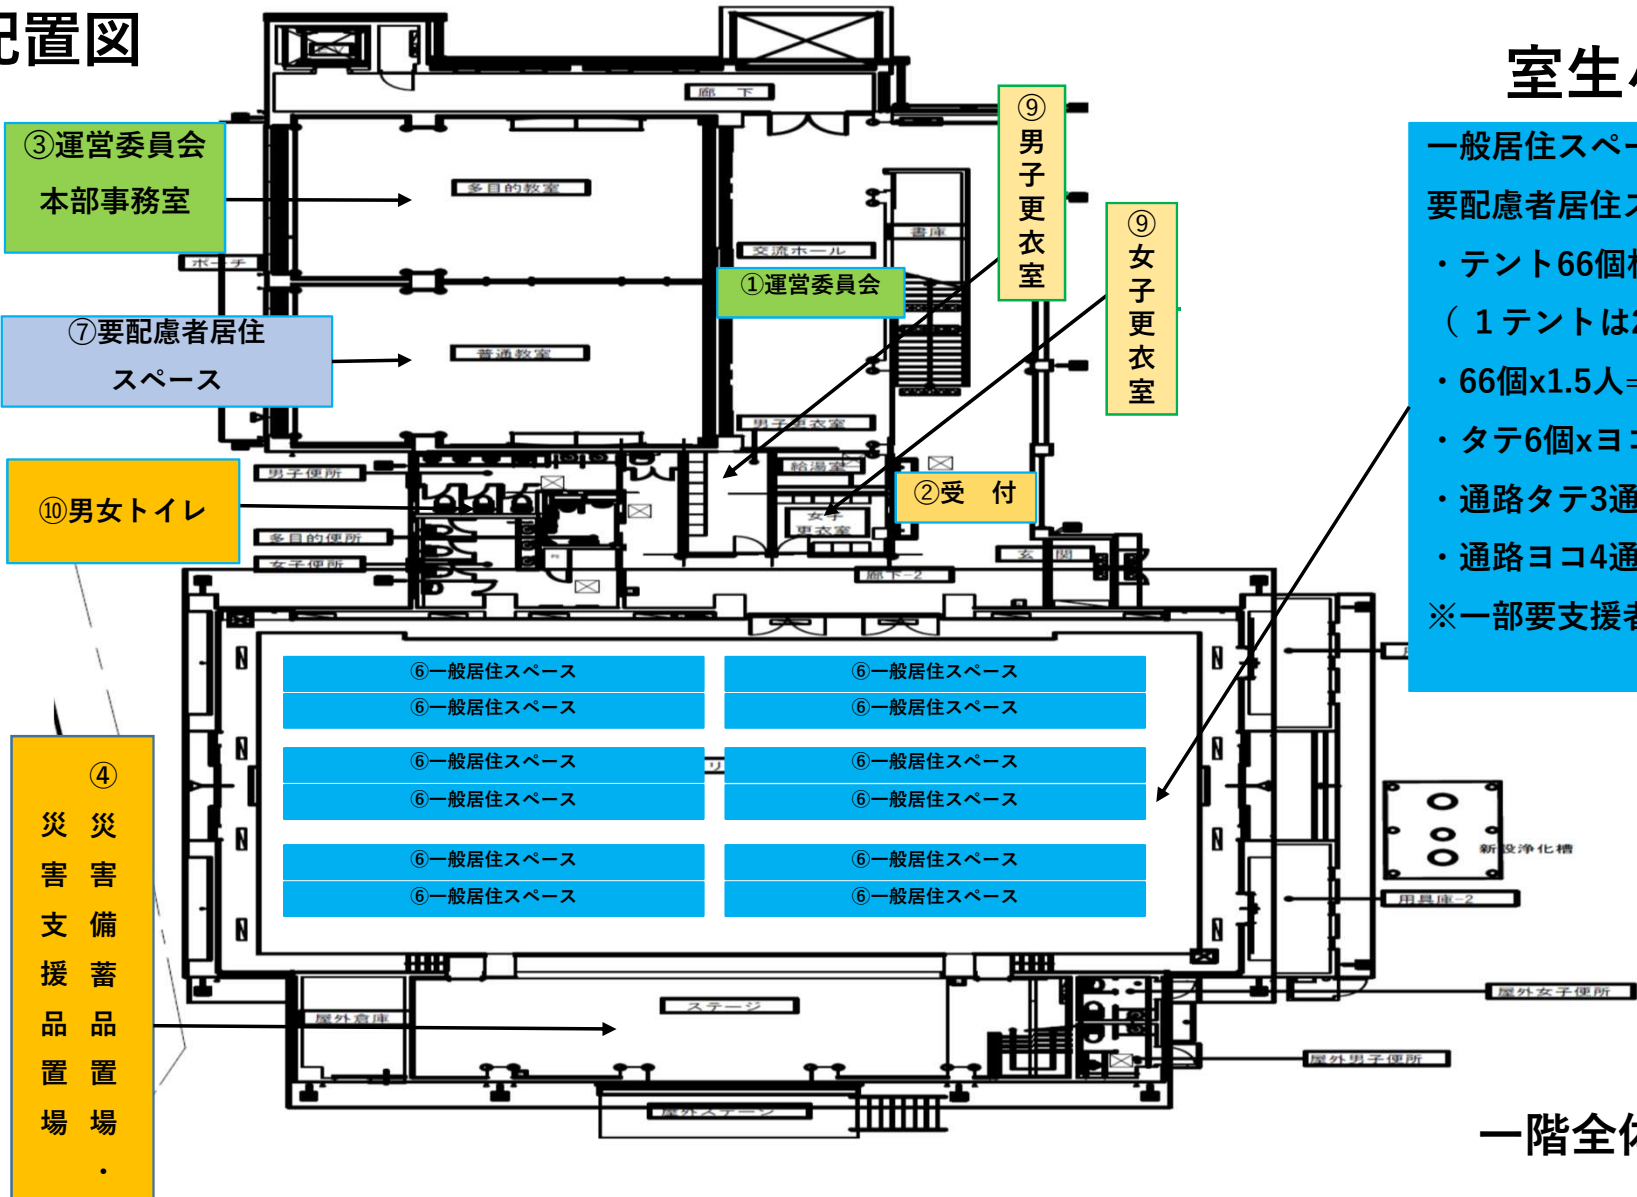


室生小学校

- 一般居住スペース&
要配慮者居住スペース
- ・ テント66個相当の空間
（ 1 テントは2mx2m=4㎡ ）
 - ・ 66個x1.5人=99人収容
 - ・ タテ6個xヨコ11個
 - ・ 通路タテ3通路x1.3m
 - ・ 通路ヨコ4通路x1.1m
- ※一部要支援者居住スペース

一階全体平面図

体育館配置図

- 体育館
- ⑬使用制限スペース
- ⑫相談室

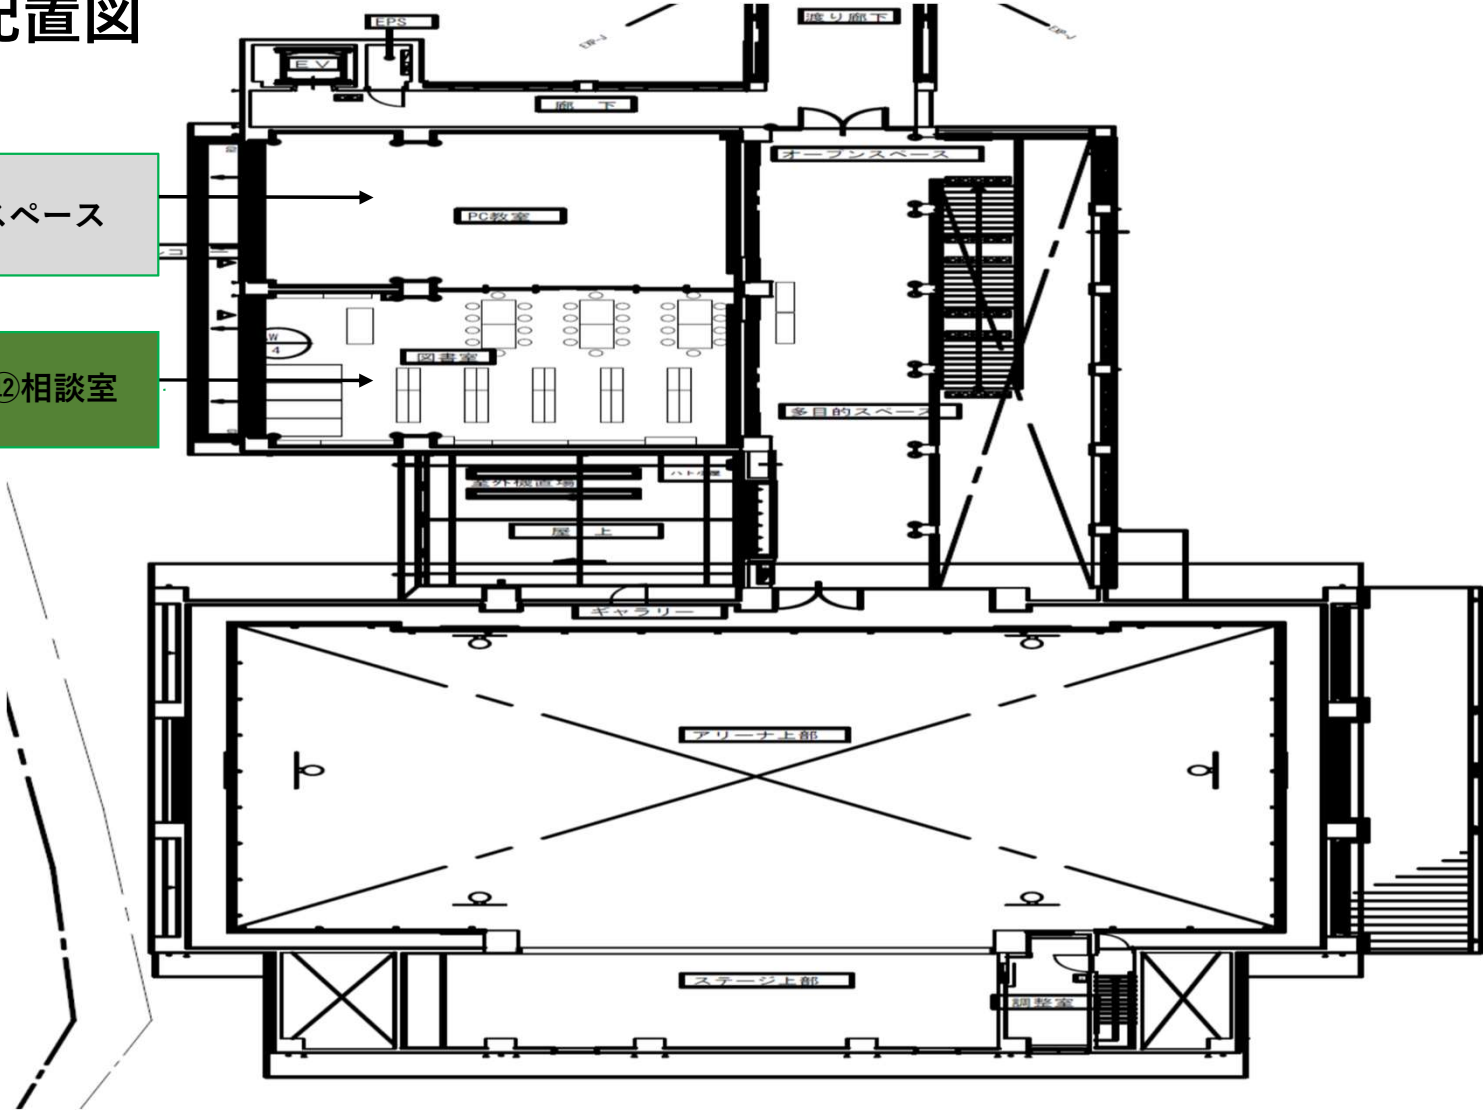

室生小学校

二階全体平面図