


施設配置図

室生小中学校一体


室生小学校

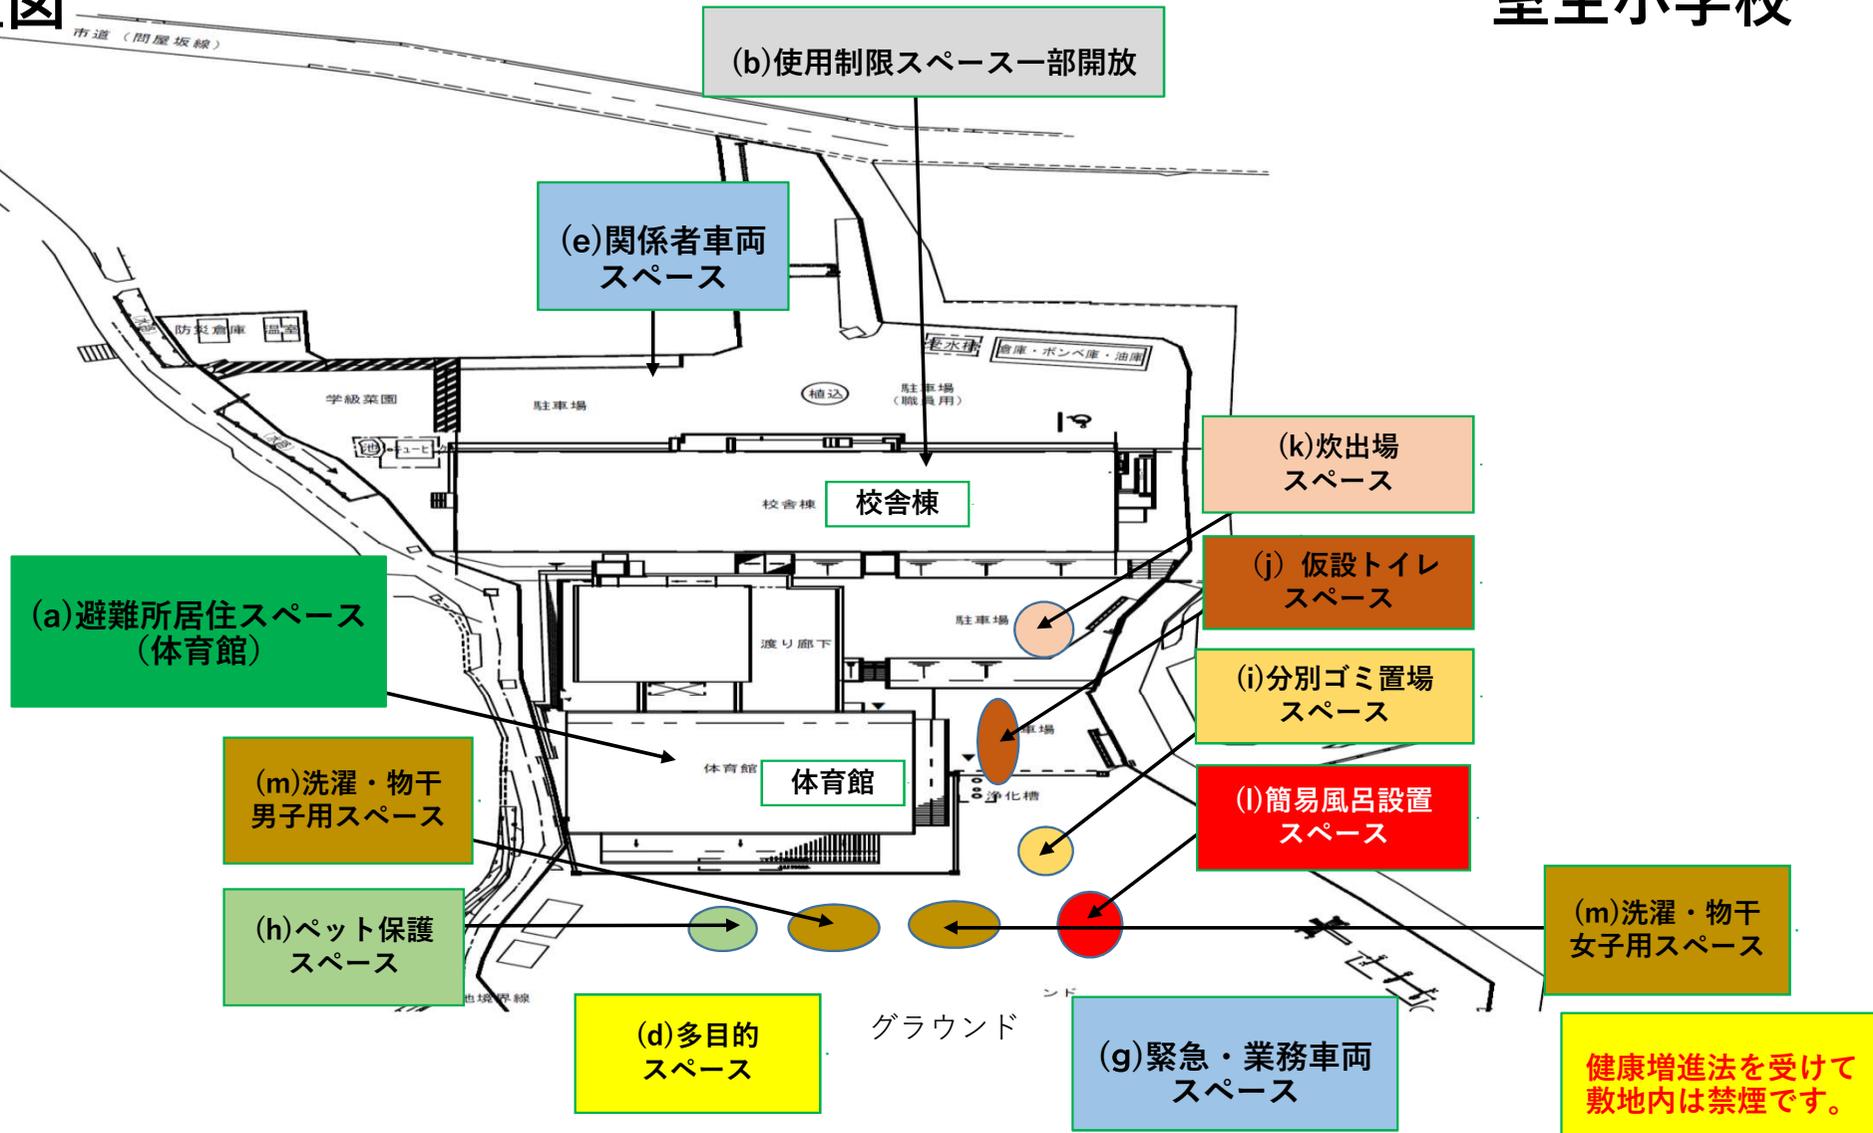

室生小中学校一体

校舎配置図

室生小学校

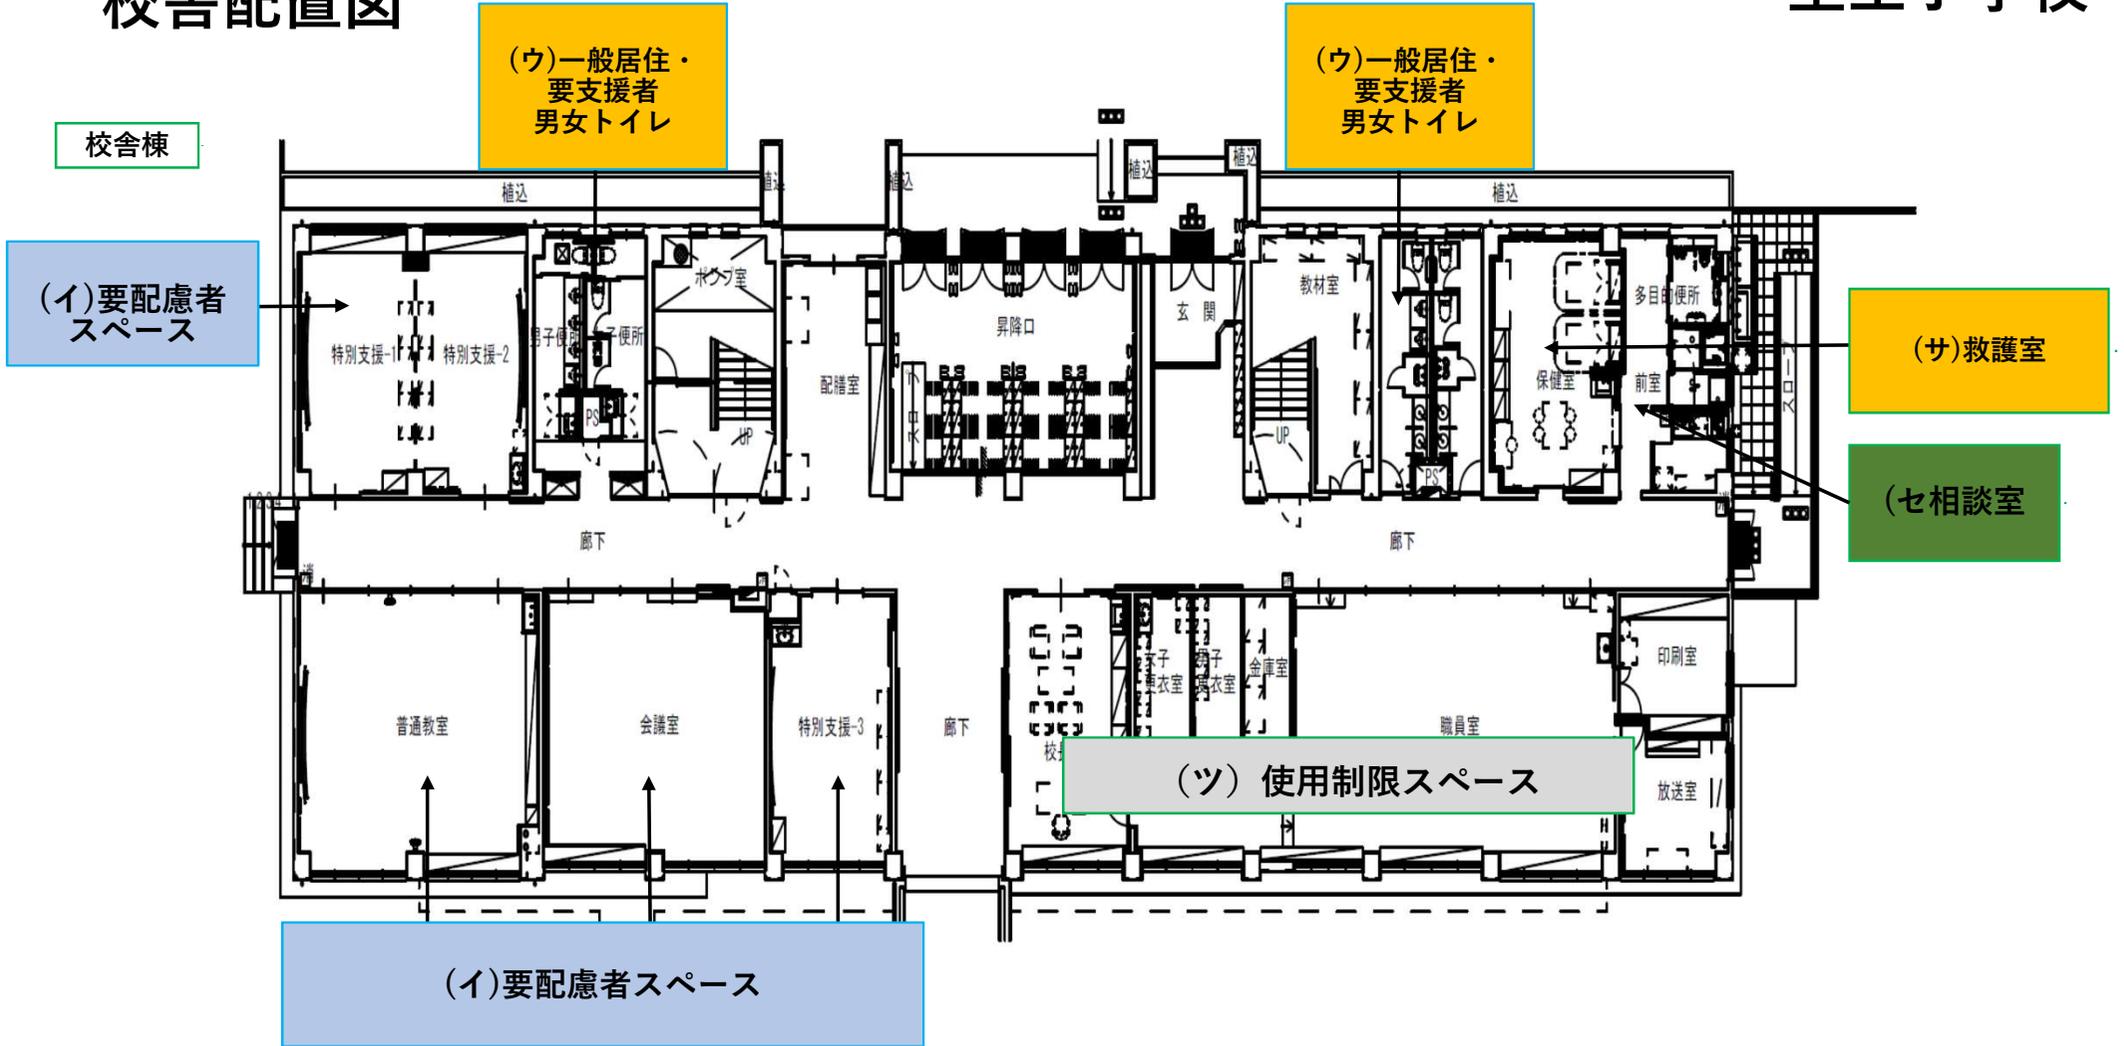

一階全体平面図

校舎配置図


室生小中学校一体

室生小学校

校舎棟

(ウ)一般居住・
要支援者
男女トイレ

(ス)多目的、
(シ)談話・食事
スペース

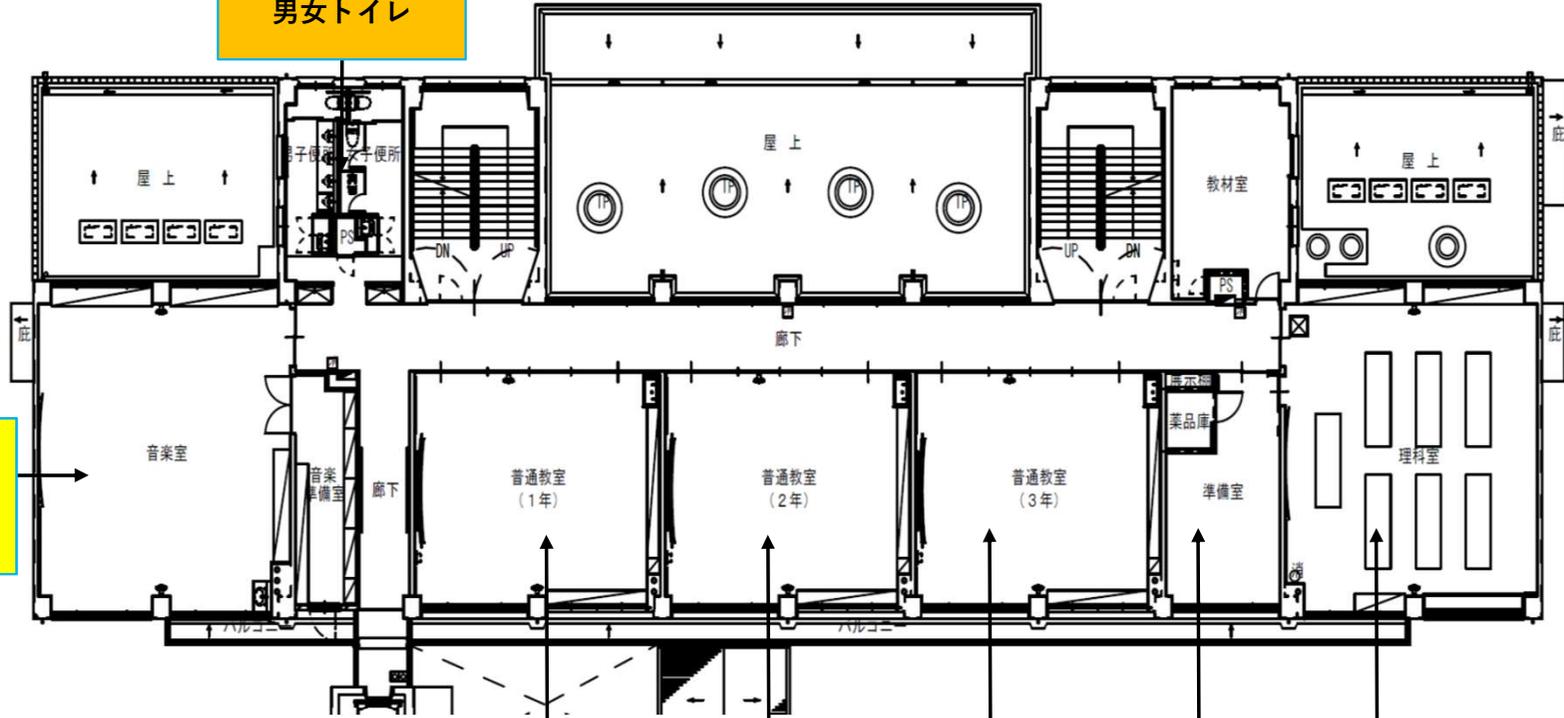

(イ)要配慮者スペース

(ツ)使用制限スペース

二階全体平面図

校舎配置図

室生小中学校一体


室生小学校

校舎棟

(ウ)一般居住・
要支援者
男女トイレ

(チ)女性専用
スペース

(エ)更衣室
女性用

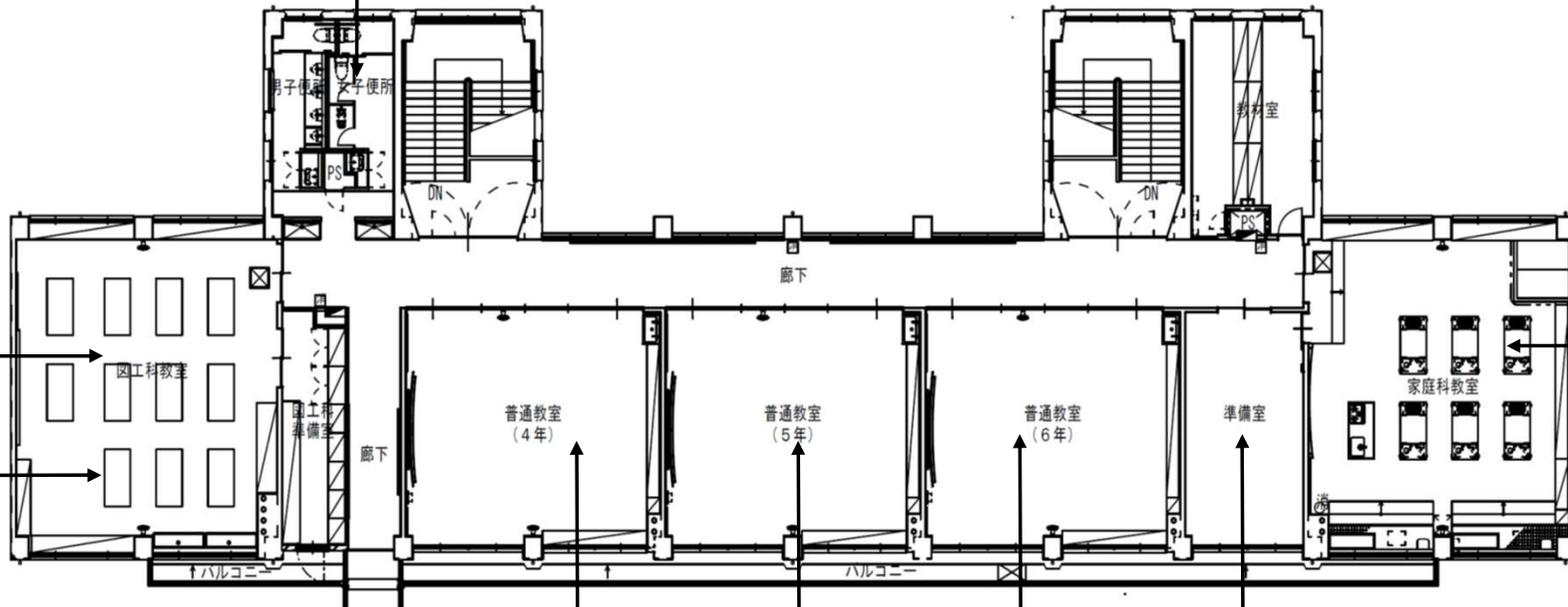

(ソ)調理室

(ア)一般居住スペース

(エ)更衣室
男性用

三階全体平面図

体育館配置図


室生小中学校一体

室生小学校

体育館

⑫使用制限スペース

⑪相談室

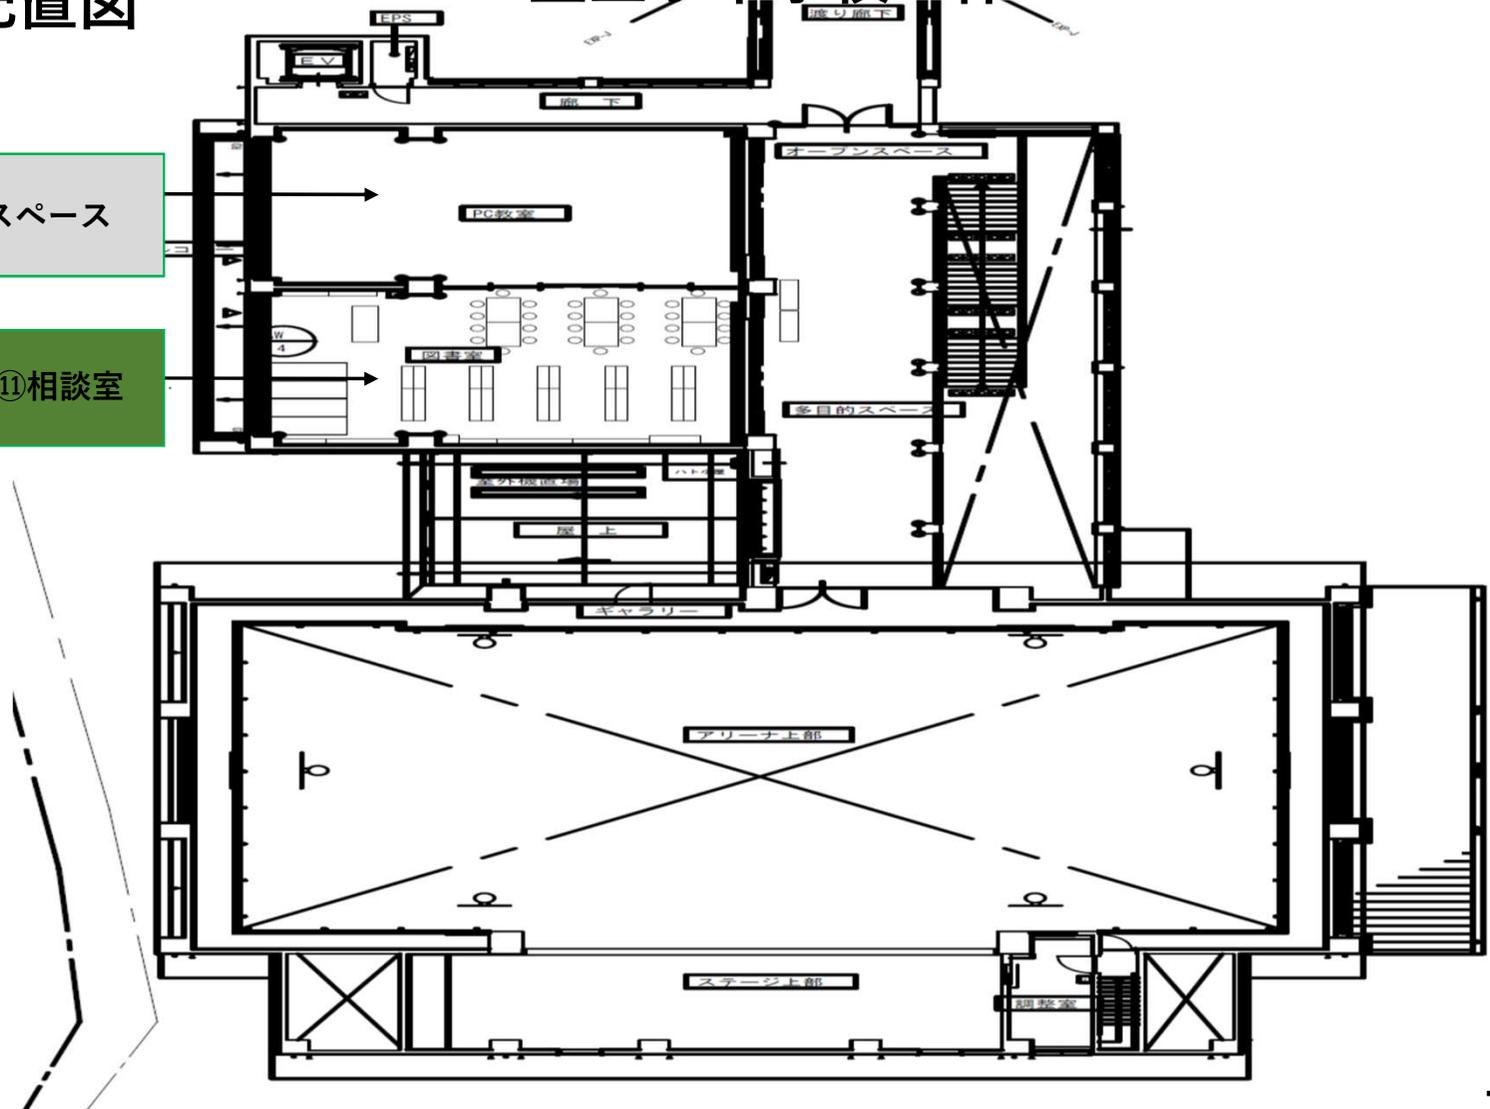


二階全体平面図

施設配置図

室生小中学校一体


室生中学校

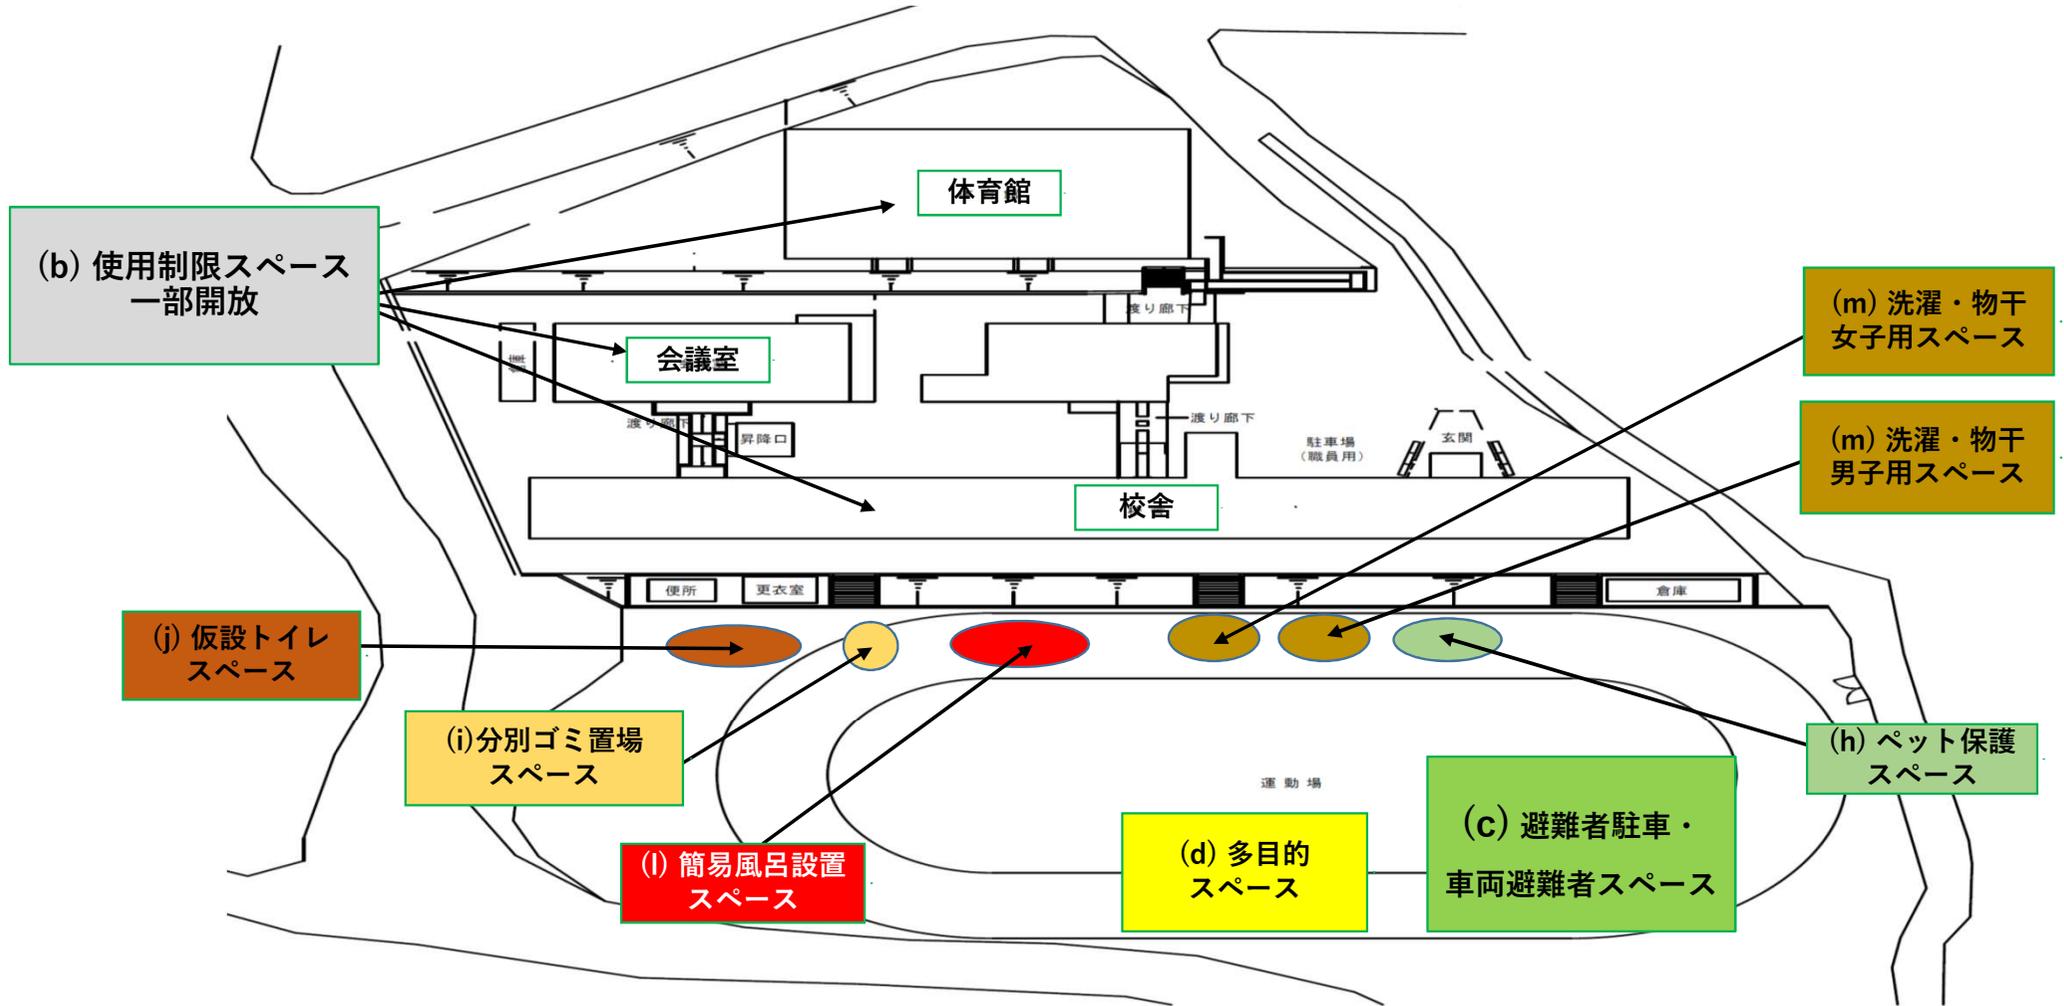

校舎配置図

室生小中学校一体

室生中学校

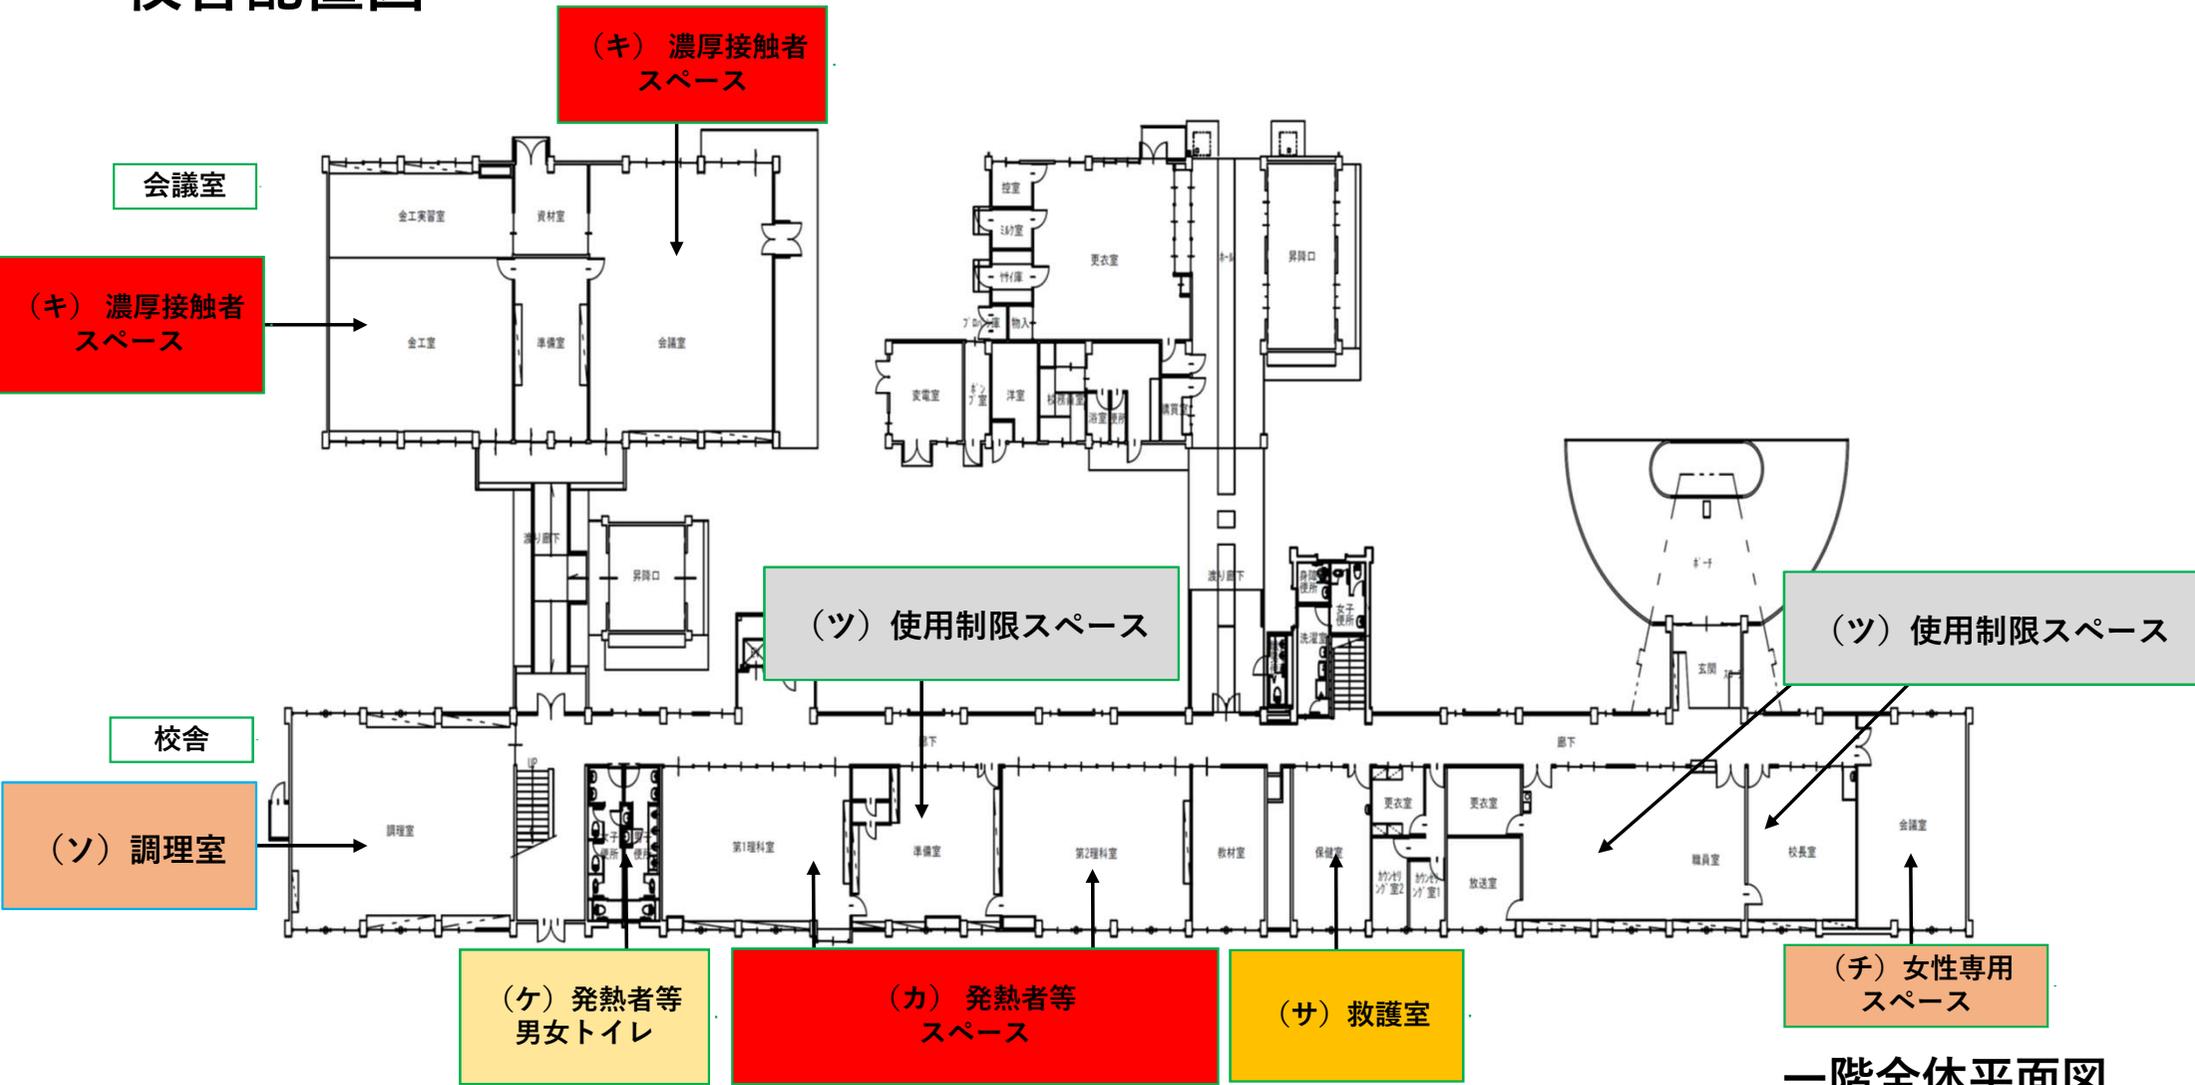


一階全体平面図

校舎配置図

室生小中学校一体

室生中学校

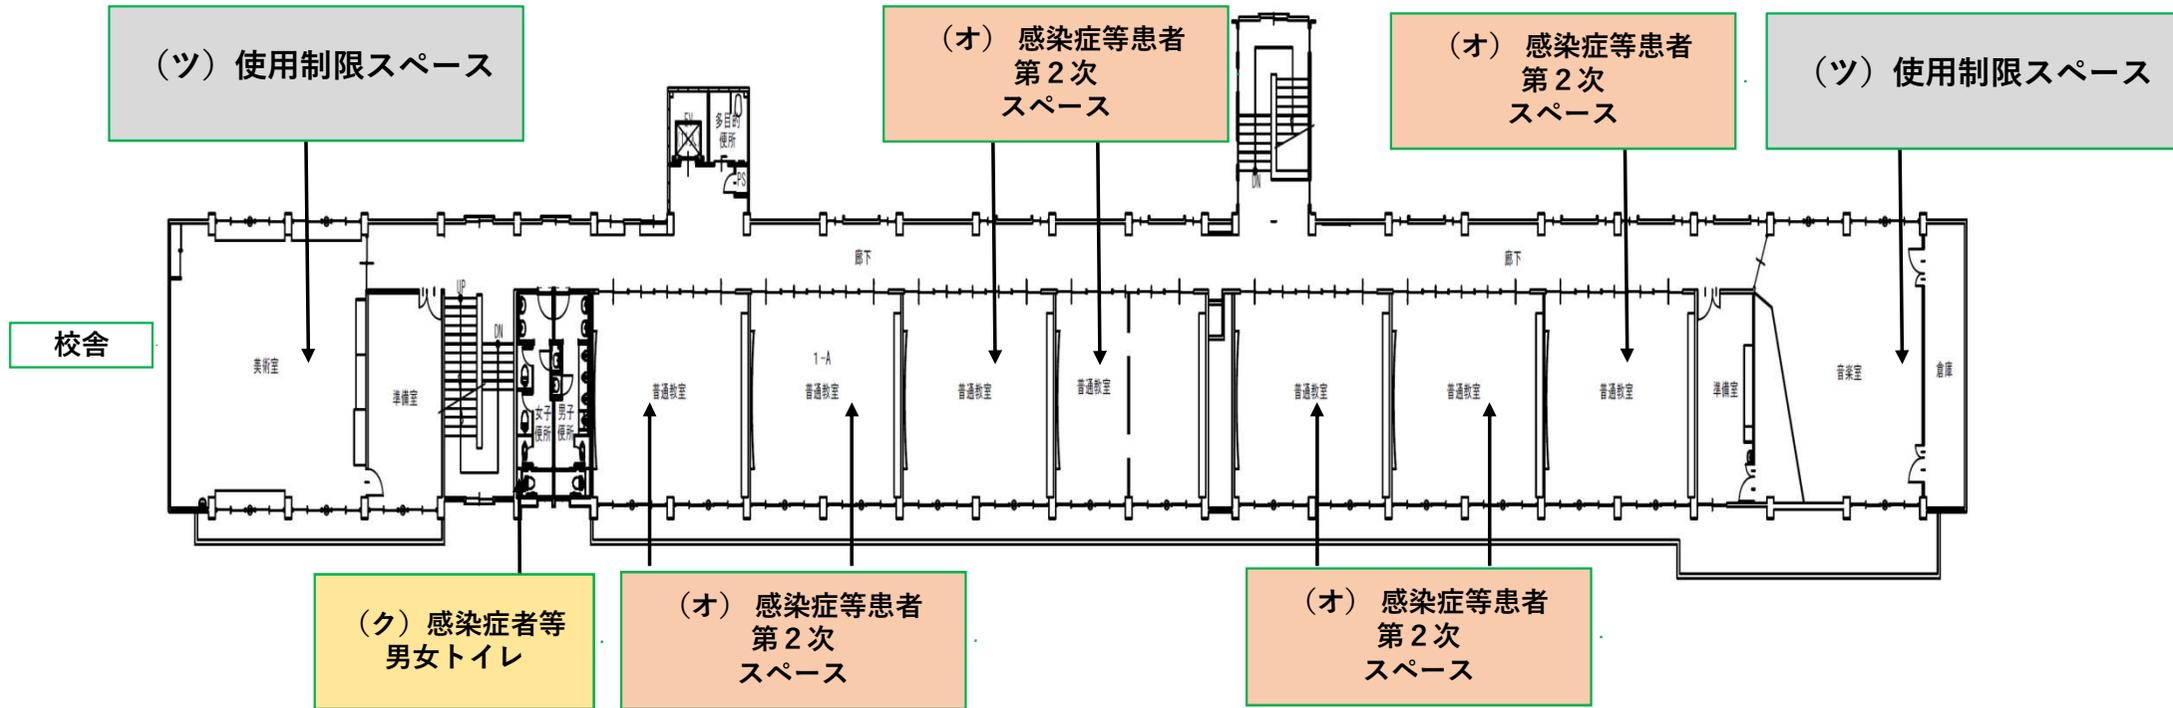


三階全体平面図

体育館配置図

室生小中学校一体

室生中学校

体育館

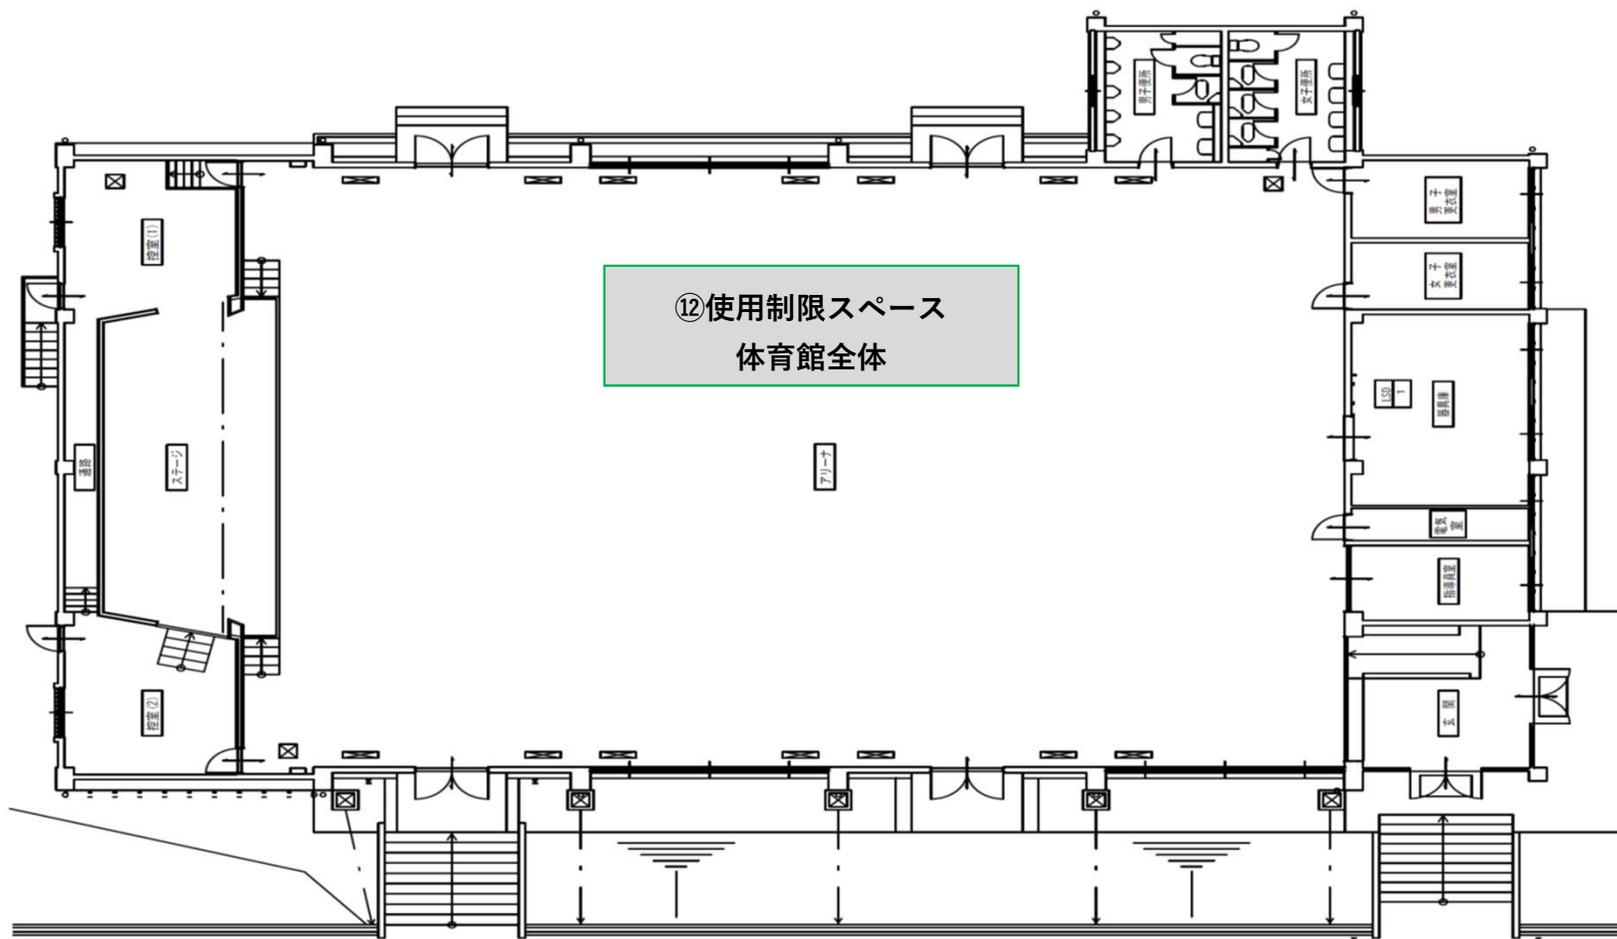

一階全体平面図