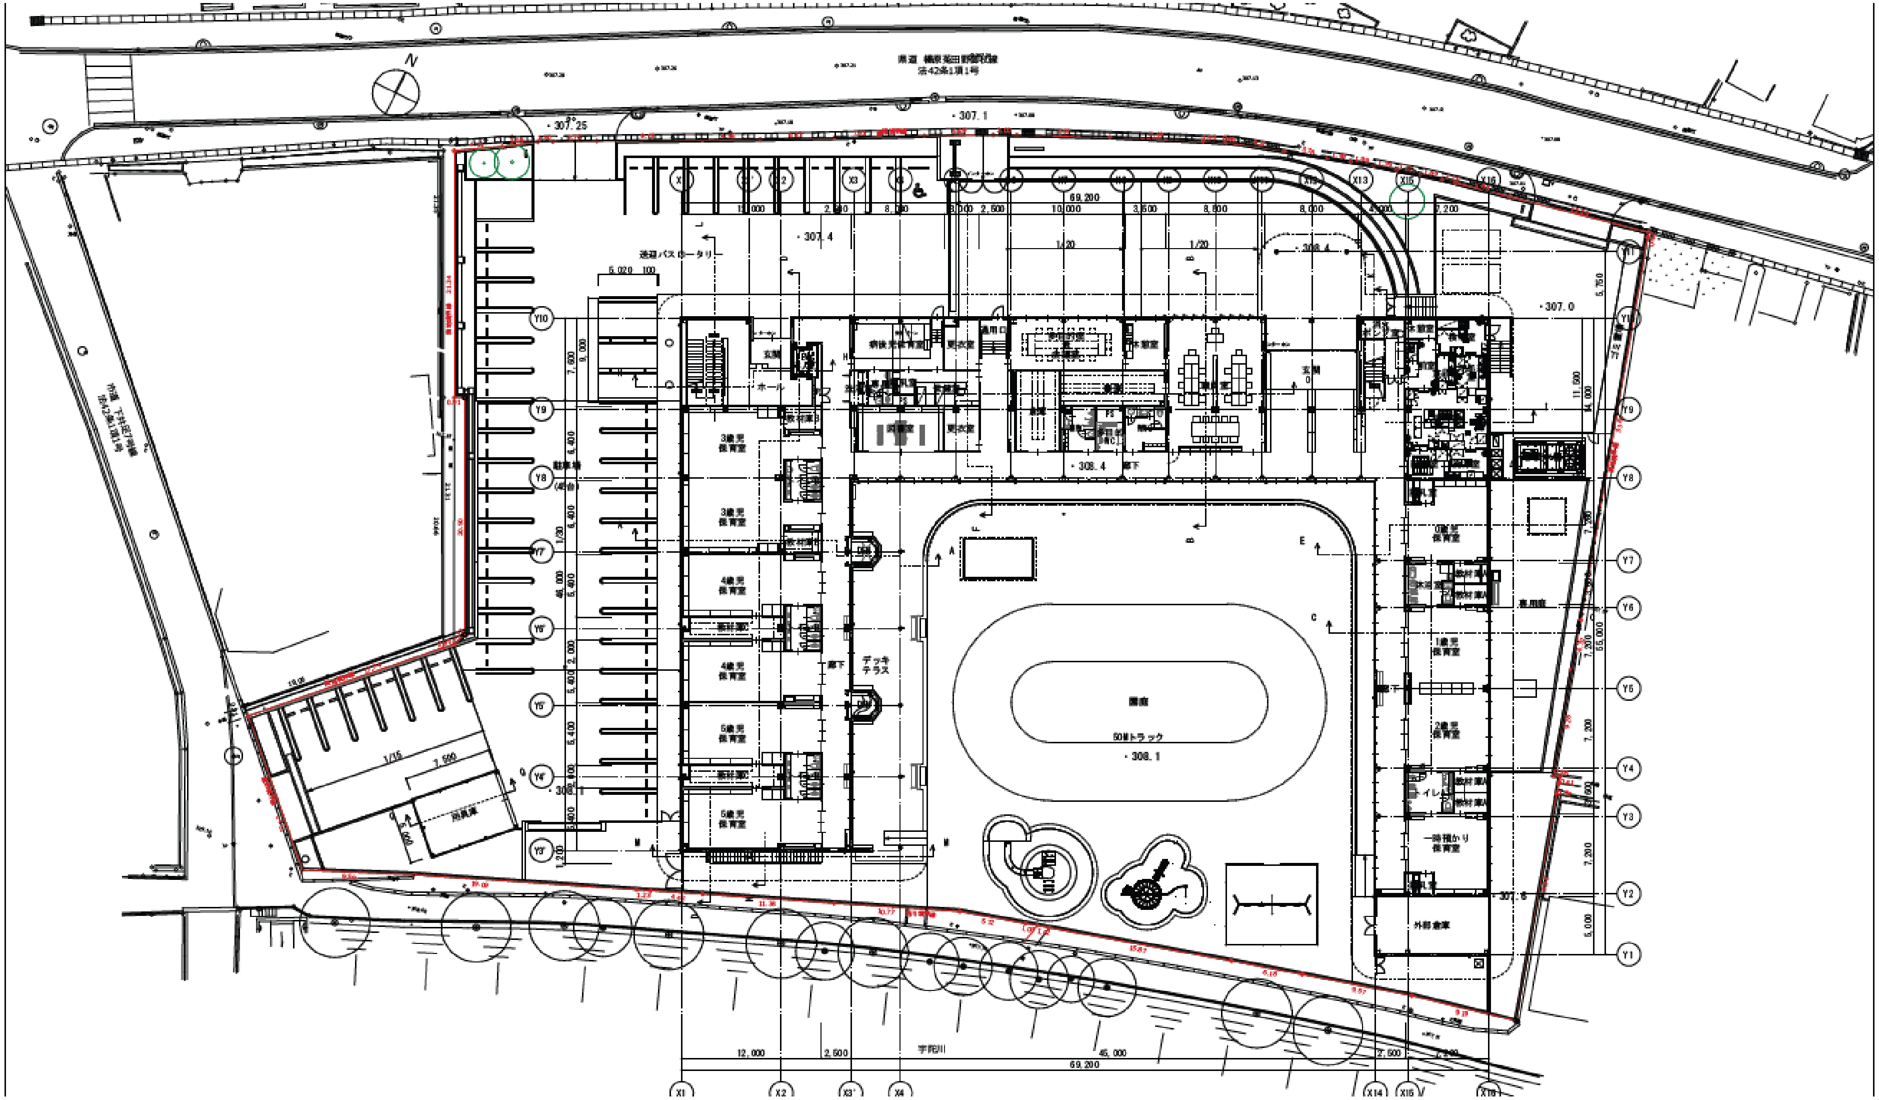
N
法42条1項1号
307.25
307.1
307.4
307.0
308.4
308.1
307.6
送迎バスロータリー
駐車場
(48台)
玄関
ホール
更衣室
通用口
事務室
3歳児
保育室
4歳児
保育室
5歳児
保育室
0歳児
保育室
1歳児
保育室
2歳児
保育室
一時預かり
保育室
教材庫
廊下
デッキ
テラス
園庭
50Mトラック
外部倉庫
専用庭
トイレ
宇陀川
69,200
12,000
2,500
45,000
10,000
8,000
3,500
8,800
7,200
55,000
5,020
100
7,600
9,000
6,400
46,000
1/20
1/30
1/15
7,500
5,750
11,500
14,000
5,000
X1
X2
X3
X4
X13
X14
X15
X16
Y1
Y2
Y3
Y4
Y5
Y6
Y7
Y8
Y9
Y10
Y11